


Projekt-Nr.: 10003024 • © INZ BIP Projekte aus P20210518 auf OI10003024 Westerholt Aufhebung BPlan 17.2111b. Entwurf/CAO/Übersichtskarte, Teilaufhebung BPlan Nr. 17.2.dwg / Layout1 • 04.02.2022 • 58,0 x 20,7 cm

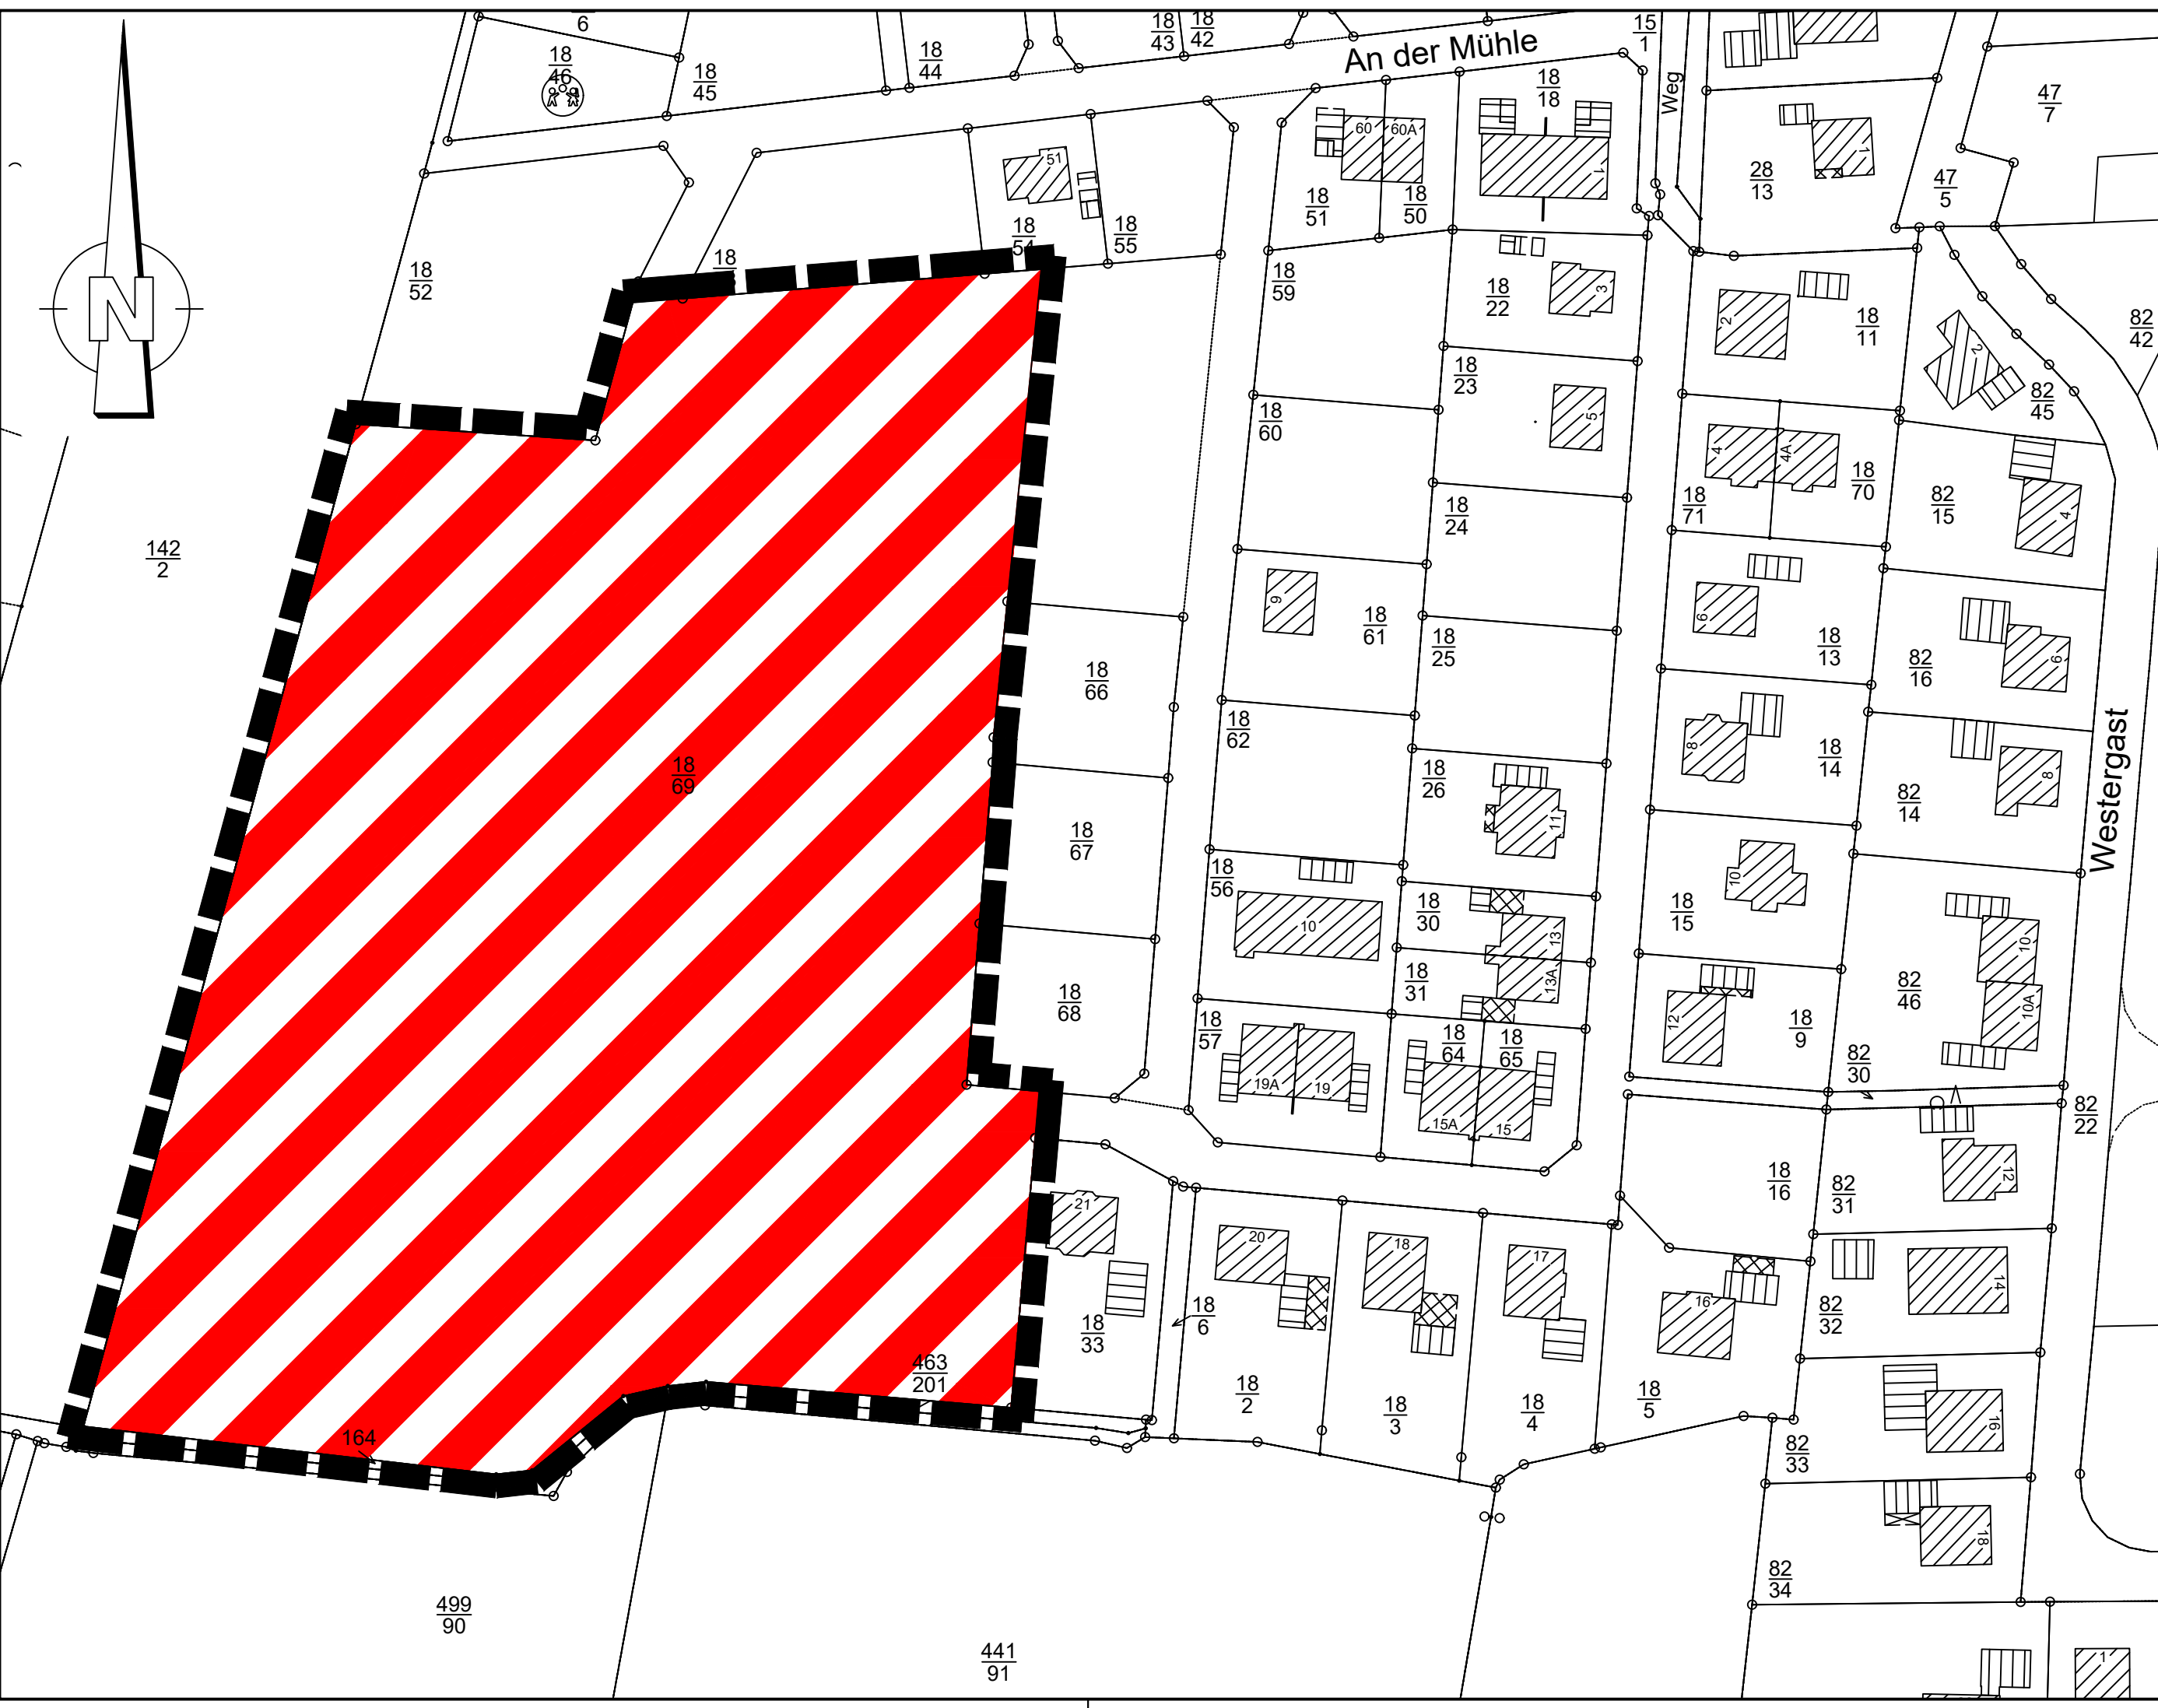

Planzeichenerklärung :




Fläche der Teilaufhebung des Bebauungsplanes Nr. 17.2
"An der Mühle - Neuaufstellung"

Sonstige Planzeichen



Grenze des räumlichen Geltungsbereichs (§ 9 Abs. 7 BauGB)

Übersichtslageplan Maßstab 1 : 25.000

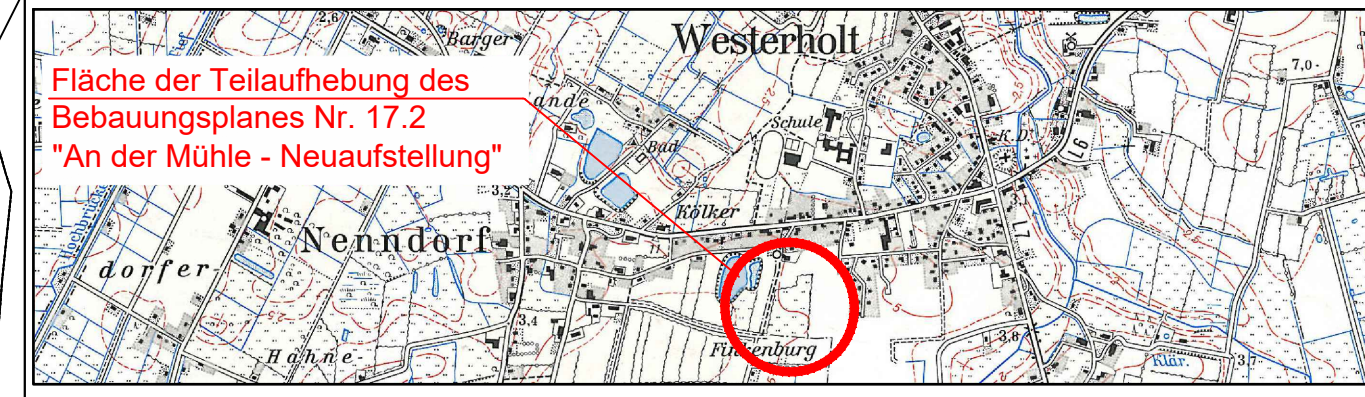

Fläche der Teilaufhebung des
Bebauungsplanes Nr. 17.2
"An der Mühle - Neuaufstellung"

Index	Änderung	gez./bearb.	Datum

Gemeinde Westerholt Samtgemeinde Holtriem

Heidekamp 20 Tel. 04975 / 778417
26556 Westerholt

Projekt
**Teilaufhebung des Bebauungsplanes Nr. 17.2
"An der Mühle - Neuaufstellung"**

Darstellung
Übersichtskarte

Entwurf



Dr. Born - Dr. Ermel GmbH
Büro Ostfriesland
Tjüchkampstraße 12 · 26605 Aurich
Tel. (04941) 1793-0 · Fax (04941) 1793-66
ostfr@born-ermel.de · www.born-ermel.de

Maßstab	Datum		Name
	./.	gez.	02.02.2022
bearb.		02.02.2022	BA
geprüft		02.02.2022	LUE
Datei: siehe linken Planrand		Originalgröße: 1189x420	
Zeichnungs-Nr.		10003024-03-001	