


P:\Projekte\100110053010 Satzung Barkholt RW Hydrol. Gutachten\04\CAD\AutoCAD\10053010-04-L-002\_Übersichtslageplan Probenentnahmestelle.dwg

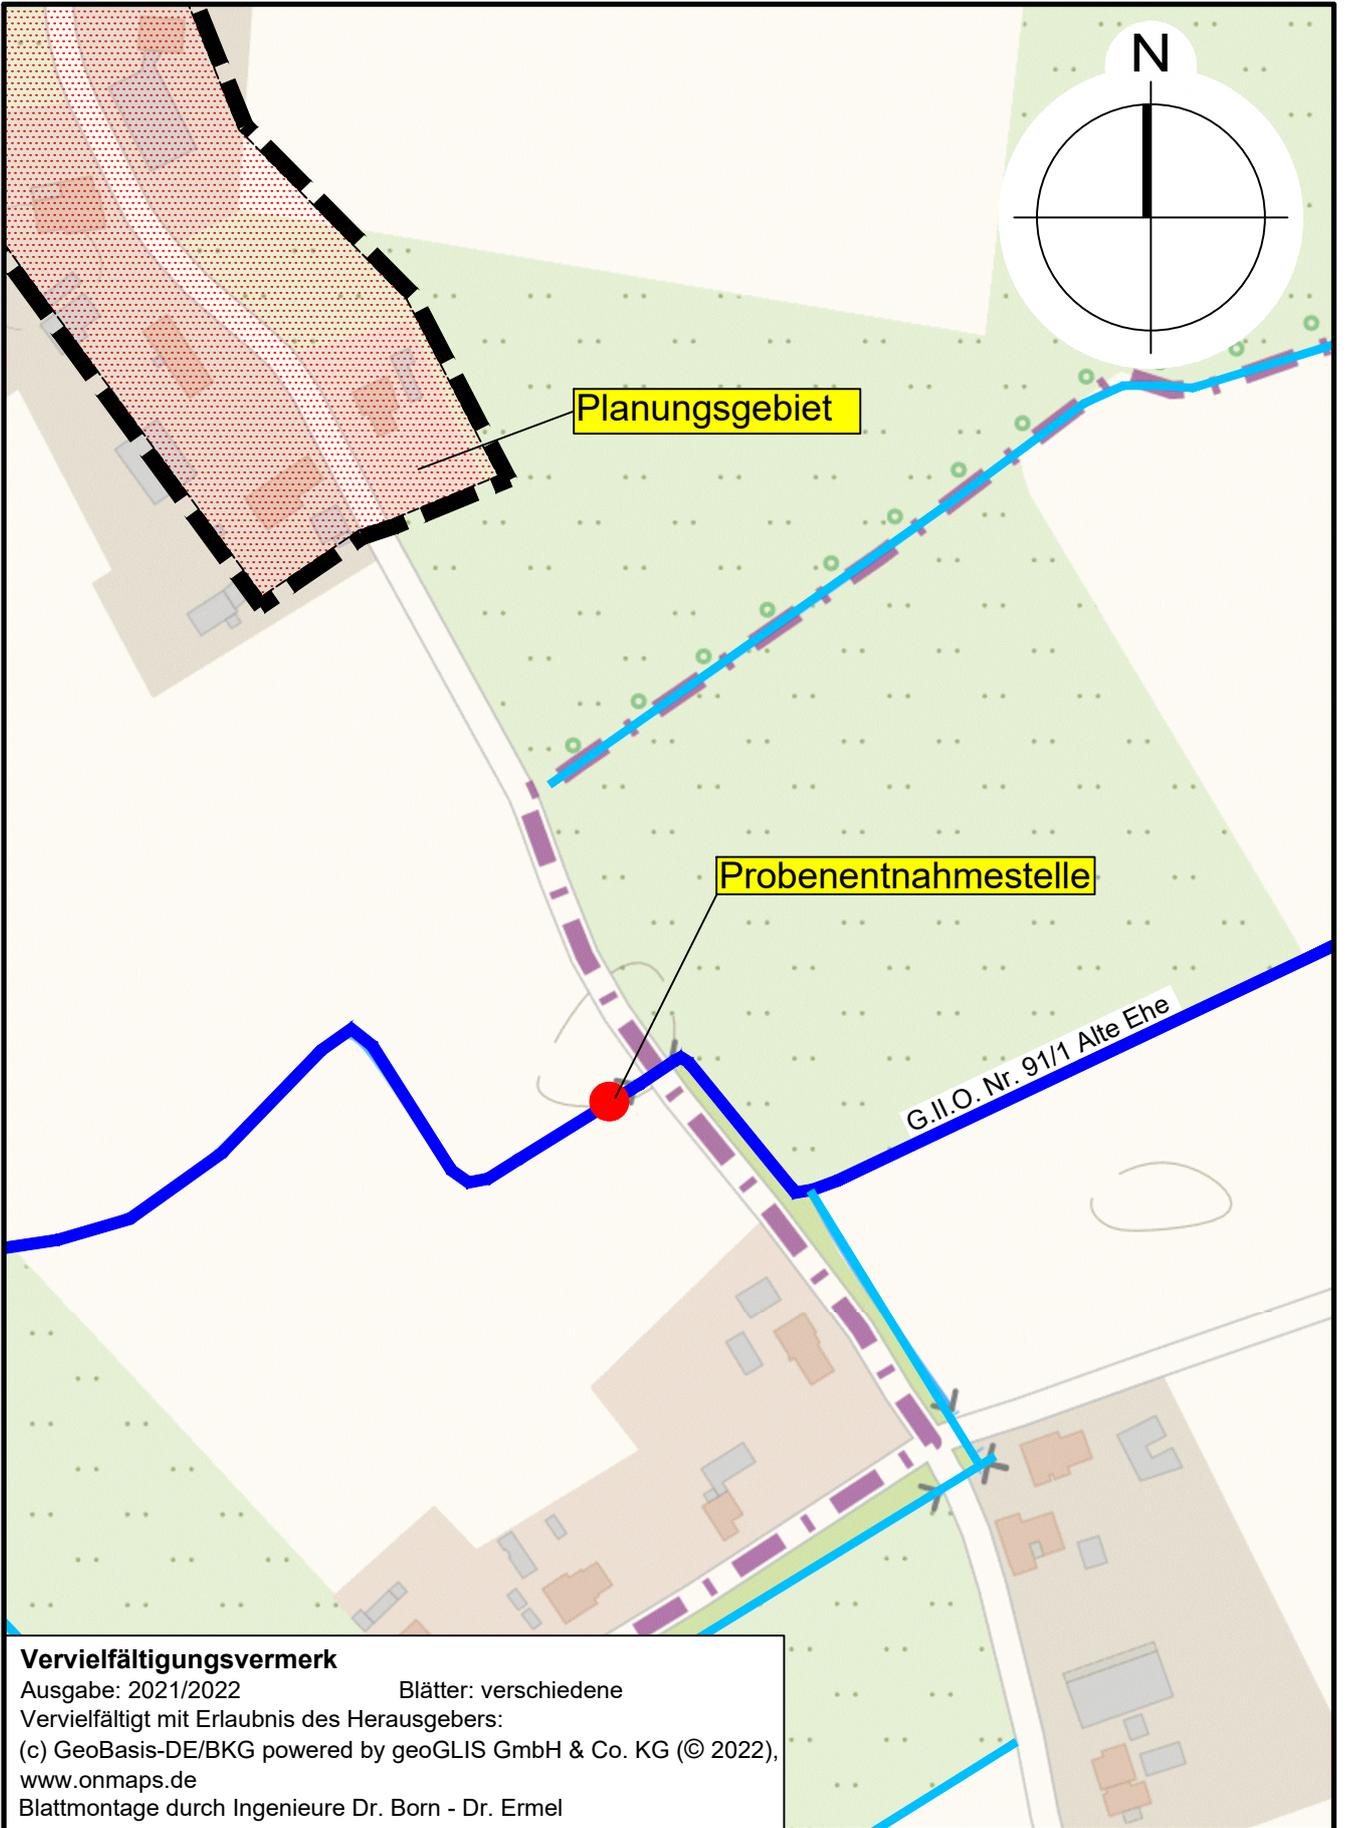

**Vervielfältigungsvermerk**

Ausgabe: 2021/2022      Blätter: verschiedene  
Vervielfältigt mit Erlaubnis des Herausgebers:  
(c) GeoBasis-DE/BKG powered by geoGLIS GmbH & Co. KG (© 2022),  
www.onmaps.de  
Blattmontage durch Ingenieure Dr. Born - Dr. Ermel

**Oberflächenentwässerung für die Innenbereichssatzung Barkholt**



**Übersichtslageplan Probenentnahmestelle**  
Maßstab 1:2000

**L-002**