



LEGENDE PLANUNG

-  FAHRBAHN MIT AXSE (ASPHALTBEFESTIGUNG) UND BEIDSEITIGEN ENTWÄSSERUNGSRINNEN
-  SICHERHEITSTRENNSTREIFEN
-  GEHWEG (PFLASTERBEFESTIGUNG)
-  GRUNDSTÜCKSZUFUHRT / GRÜNSTREIFEN
-  GEPLANTER ENTWÄSSERUNGSGRABEN
-  GEPLANTE GELÄNDEBÖSCHUNG
-  GEPLANTE ENTWÄSSERUNGSMULDE
-  VORH. BAUM
-  BAUMFÄLLUNG
-  VORH. FLURSTÜCKSGRENZE
-  NEUE FLURSTÜCKSGRENZE
-  FREIZUHALTENDES SICHTFELD
-  GEPLANTE QUERNEIGUNG
-  HOCHBORD
-  TIEFBORD
-  ABGESENKTER HOCHBORD (HOCHBORD-VERSENKER)
-  HOCHBORD-ÜBERGANGSSTEIN ÜBER 1 M BZW. 2 M

AUFGESTELLT:

Westerholt, den GEMEINDE WESTERHOLT

ÄNDERUNGEN	DATUM	NAME	INDEX

ÄNDERUNGEN	DATUM	NAME	INDEX
ALLGEMEINE ÜBERARBEITUNG IM ZUGE DER GENEHMIGUNGSPLANUNG	08.02.2022	Rek	D
ALLGEMEINE ÜBERARBEITUNG IM ZUGE DER ENTWURFSPLANUNG	19.11.2021	PS/BB	C
STRASSENREGLEITENDEN GEHWEG AN DER LANDESSTRASSE 7 ERGÄNZT	16.02.2021	Car	B
VORPLANUNG GEM. ABSTIMMUNG MIT DER NLSTEV AURICH ÜBERARBEITET	07.10.2020	Car	A

Grundlage: Auszug aus den Geobasisdaten der Niedersächsischen Vermessungs- und Katasterverwaltung © 2018 LGL/LIN

URHEBERRECHTE AN ALLEN UNTERLAGEN BLEIBEN DEM PLANVERFASSER. VERVIELFÄLTIGUNGEN UND KOPLEN (AUCH TEILWEISE), SOWIE ZUGÄNGLICHMACHUNG ODER ÜBERLASSUNG AN DRITTE BEDÜRFT DER BESONDEREN GENEHMIGUNG.

BAUVORHABEN

AUSBAU DER EINMÜNDUNG TERHEIDER WEG UND ANLAGE EINES GEHWEGES AN DER LANDESSTRASSE 7

BAUHERR / AUFTRAGGEBER

GEMEINDE WESTERHOLT

PLANINHALT

LAGEPLAN


MASSSTAB
1:250

PROJEKT-NR.	PROJEKT-LEIT.	BEARBEITUNG	GEPRÜFT	PLANSTAND	BLATT	ANL.-NR.
11025	BOTTENBRUCH	Rek/PS		GENEHMIGUNG	1	4

PLANBEZEICHNUNG	DATUM	INDEX	INDEX-DATUM
11025_TBA_4_PL_LP_0201_D	29.09.2020	D	08.02.2022

PLANVERFASSER

Thalen Consult GmbH INGENIEURE - ARCHITECTEN - STADTPLANER
 Sitz der Gesellschaft: Unruhstr. 39 26340 Neuenburg Tel: 044 52-916-0 Fax: 044 52-916-101 E-Mail: info@thalen.de
 TIEFBAU / INFRASTRUKTUR

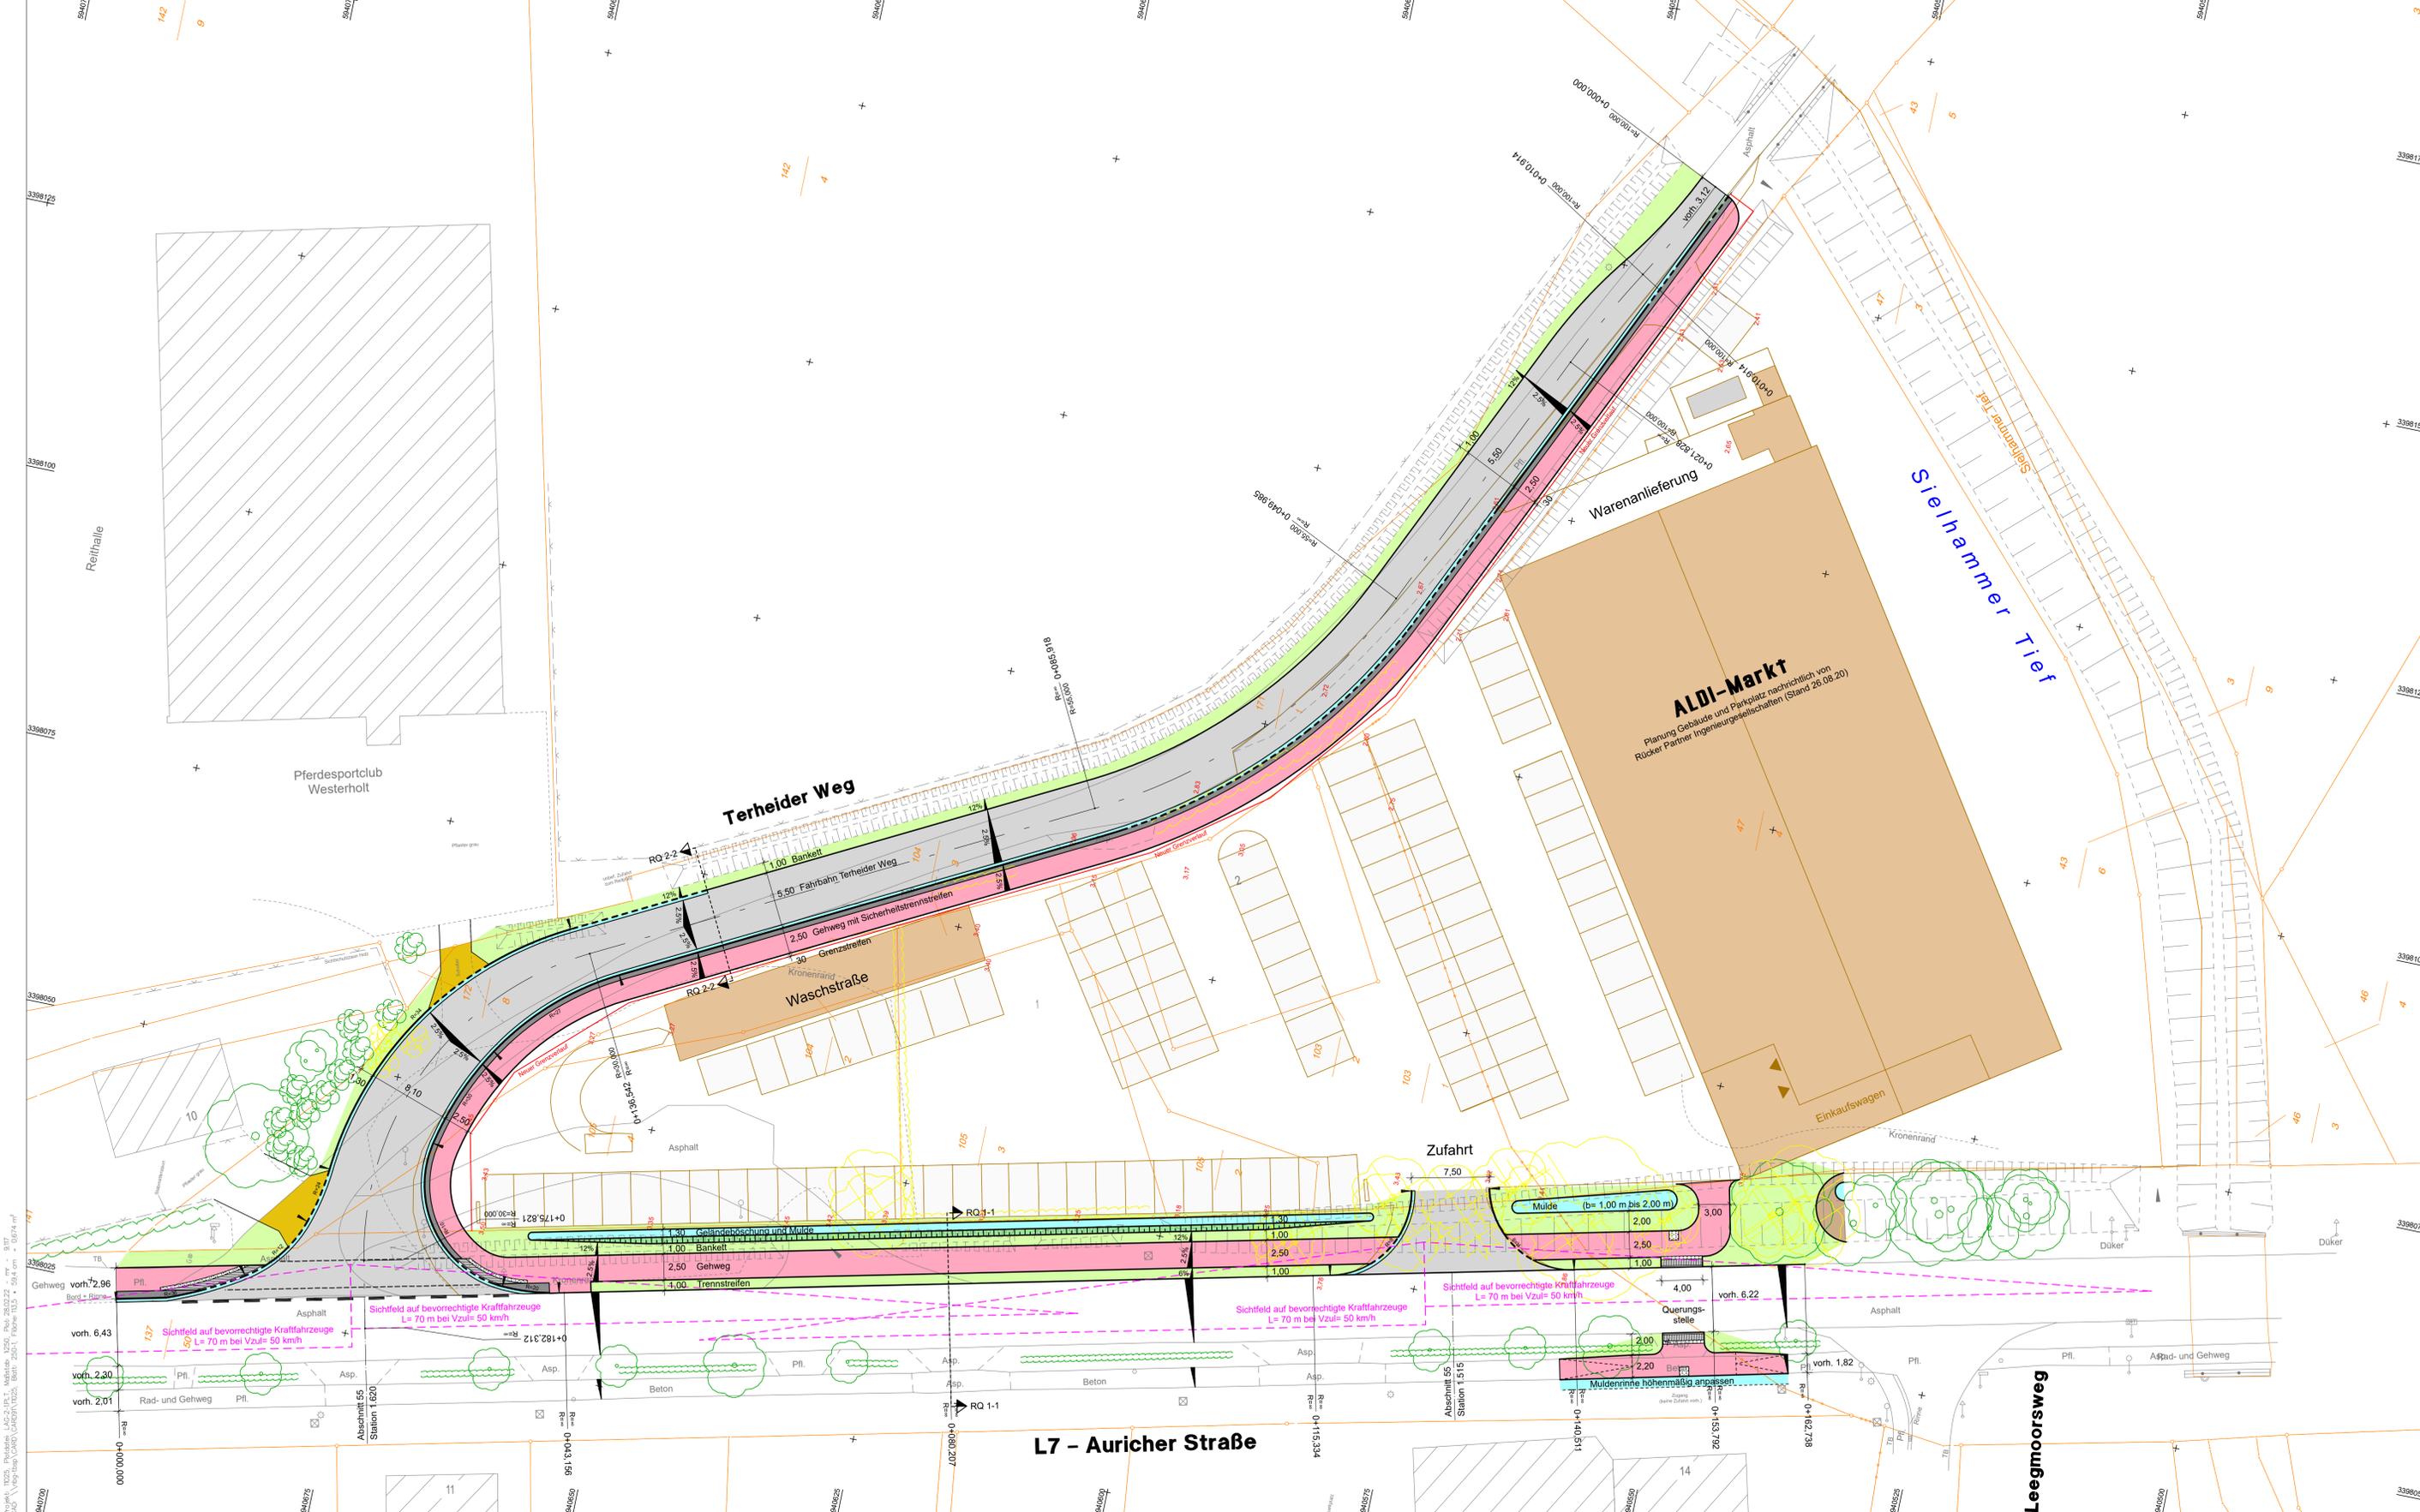

Projekt: 1025_Planung LAG-2 (PL), Maßstab: 1:250, Rev: 28.02.22 - rev. 9/17
 CAD: \\wip-lan\car\car\car\11025_01.dwg, Blatt: 2501, Name: TBA_4 - 516.dwg - 0174.mfr
 08/02/2022