


Projektnr.: XXXXX • P:\Projekte\IP3503574001 BPL GGB Süd u. 11. Änd. FNP Jesche\02 Entwurf\FNP\ACAD\11_Änderung_Flächenutzungsplan.dwg / Layout1 • 16.03.2020 •

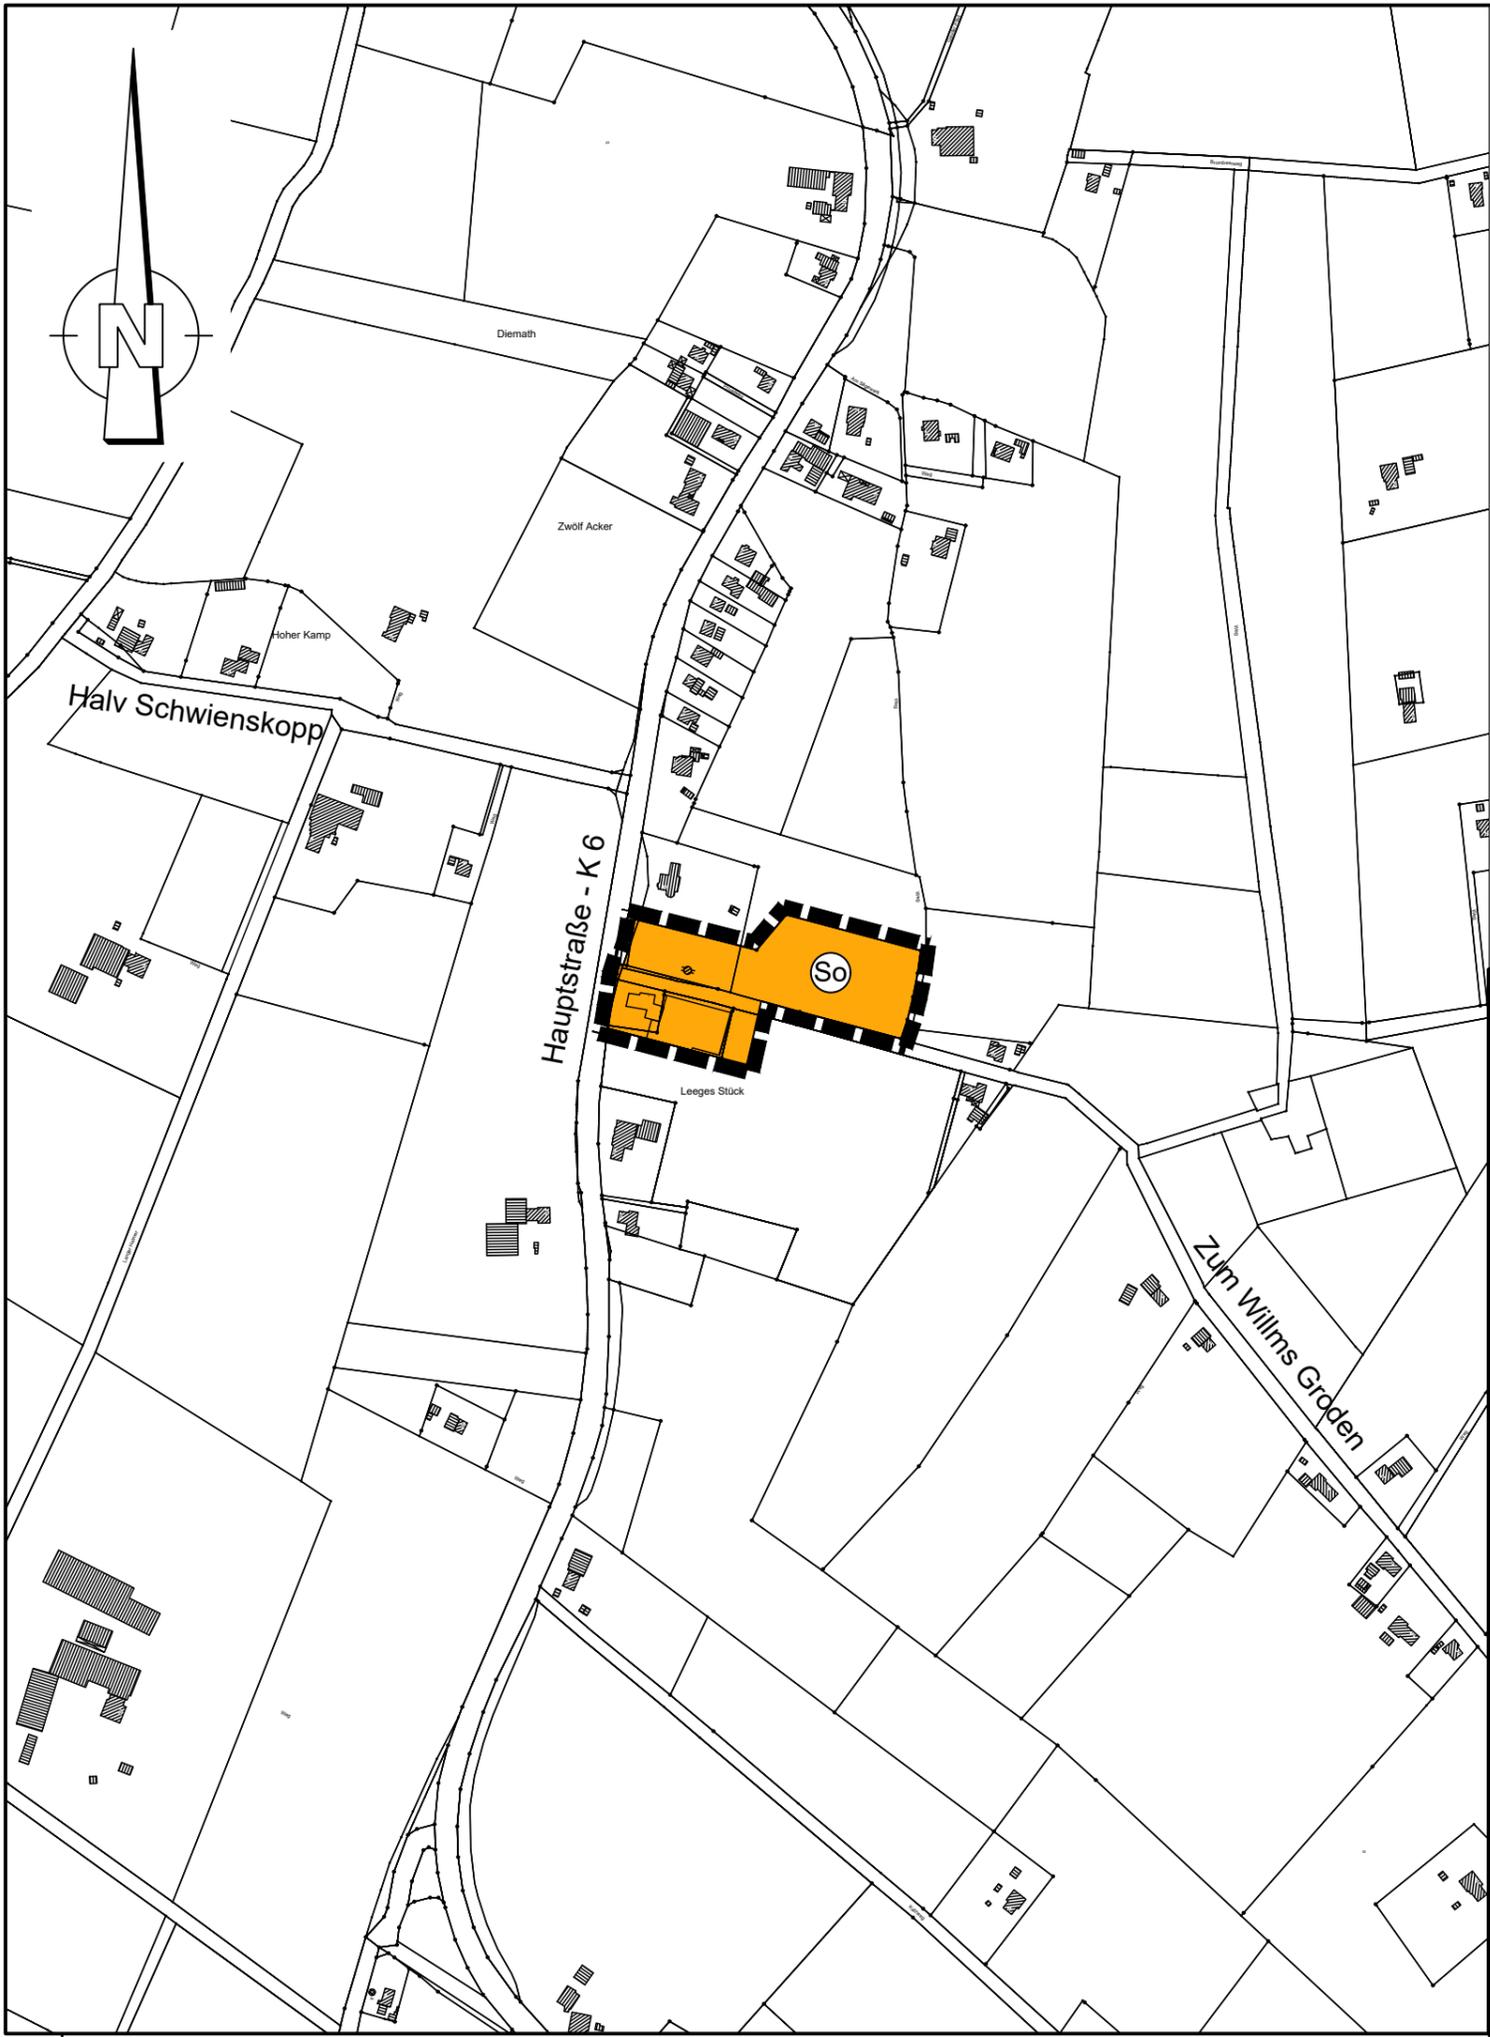

Planzeichenerklärung :

Art der baulichen Nutzung



Sondergebiet Zweckbestimmung: Bauunternehmen

Sonstige Planzeichen



Grenze des räumlichen Geltungsbereichs der 11a. Änderung des Flächennutzungsplanes

Samtgemeinde Holtriem

Auricher Straße 9
26556 Westerholt

Tel. 04975 9193-0
Fax. 04975 91932-55

Projekt

11a. Änderung des Flächennutzungsplanes in der Ortschaft Blomberg

Darstellung

Flächennutzungsplan

Leistungsphase

Entwurf



Dr. Born - Dr. Ermel GmbH
Büro Ostfriesland
Tjüchkampstraße 12 · 26605 Aurich
Tel. (04941) 1793-0 · Fax (04941) 1793-66
ostfr@born-ermel.de · www.born-ermel.de

Maßstab	Datum		Name
	1:5000	gez.	24.02.2020
bearb.		24.02.2020	BA
geprüft		24.02.2020	BA

Datei: siehe linken Planrand Originalgröße:

Zeichnungs-Nr. **03574001-03-003**