


Projekt: 11025, Plotdatei: UE-25000.PLT, Maßstab: 1:25000, Plot: 2102.22 - nr - 9.117
CAD: \\nbg-tbsp\CARD\11025, Blatt: UE-25000, Fläche: 210 * 29,7 cm = 0,062 m²



ÜBERSICHTSKARTE 1: 25.000

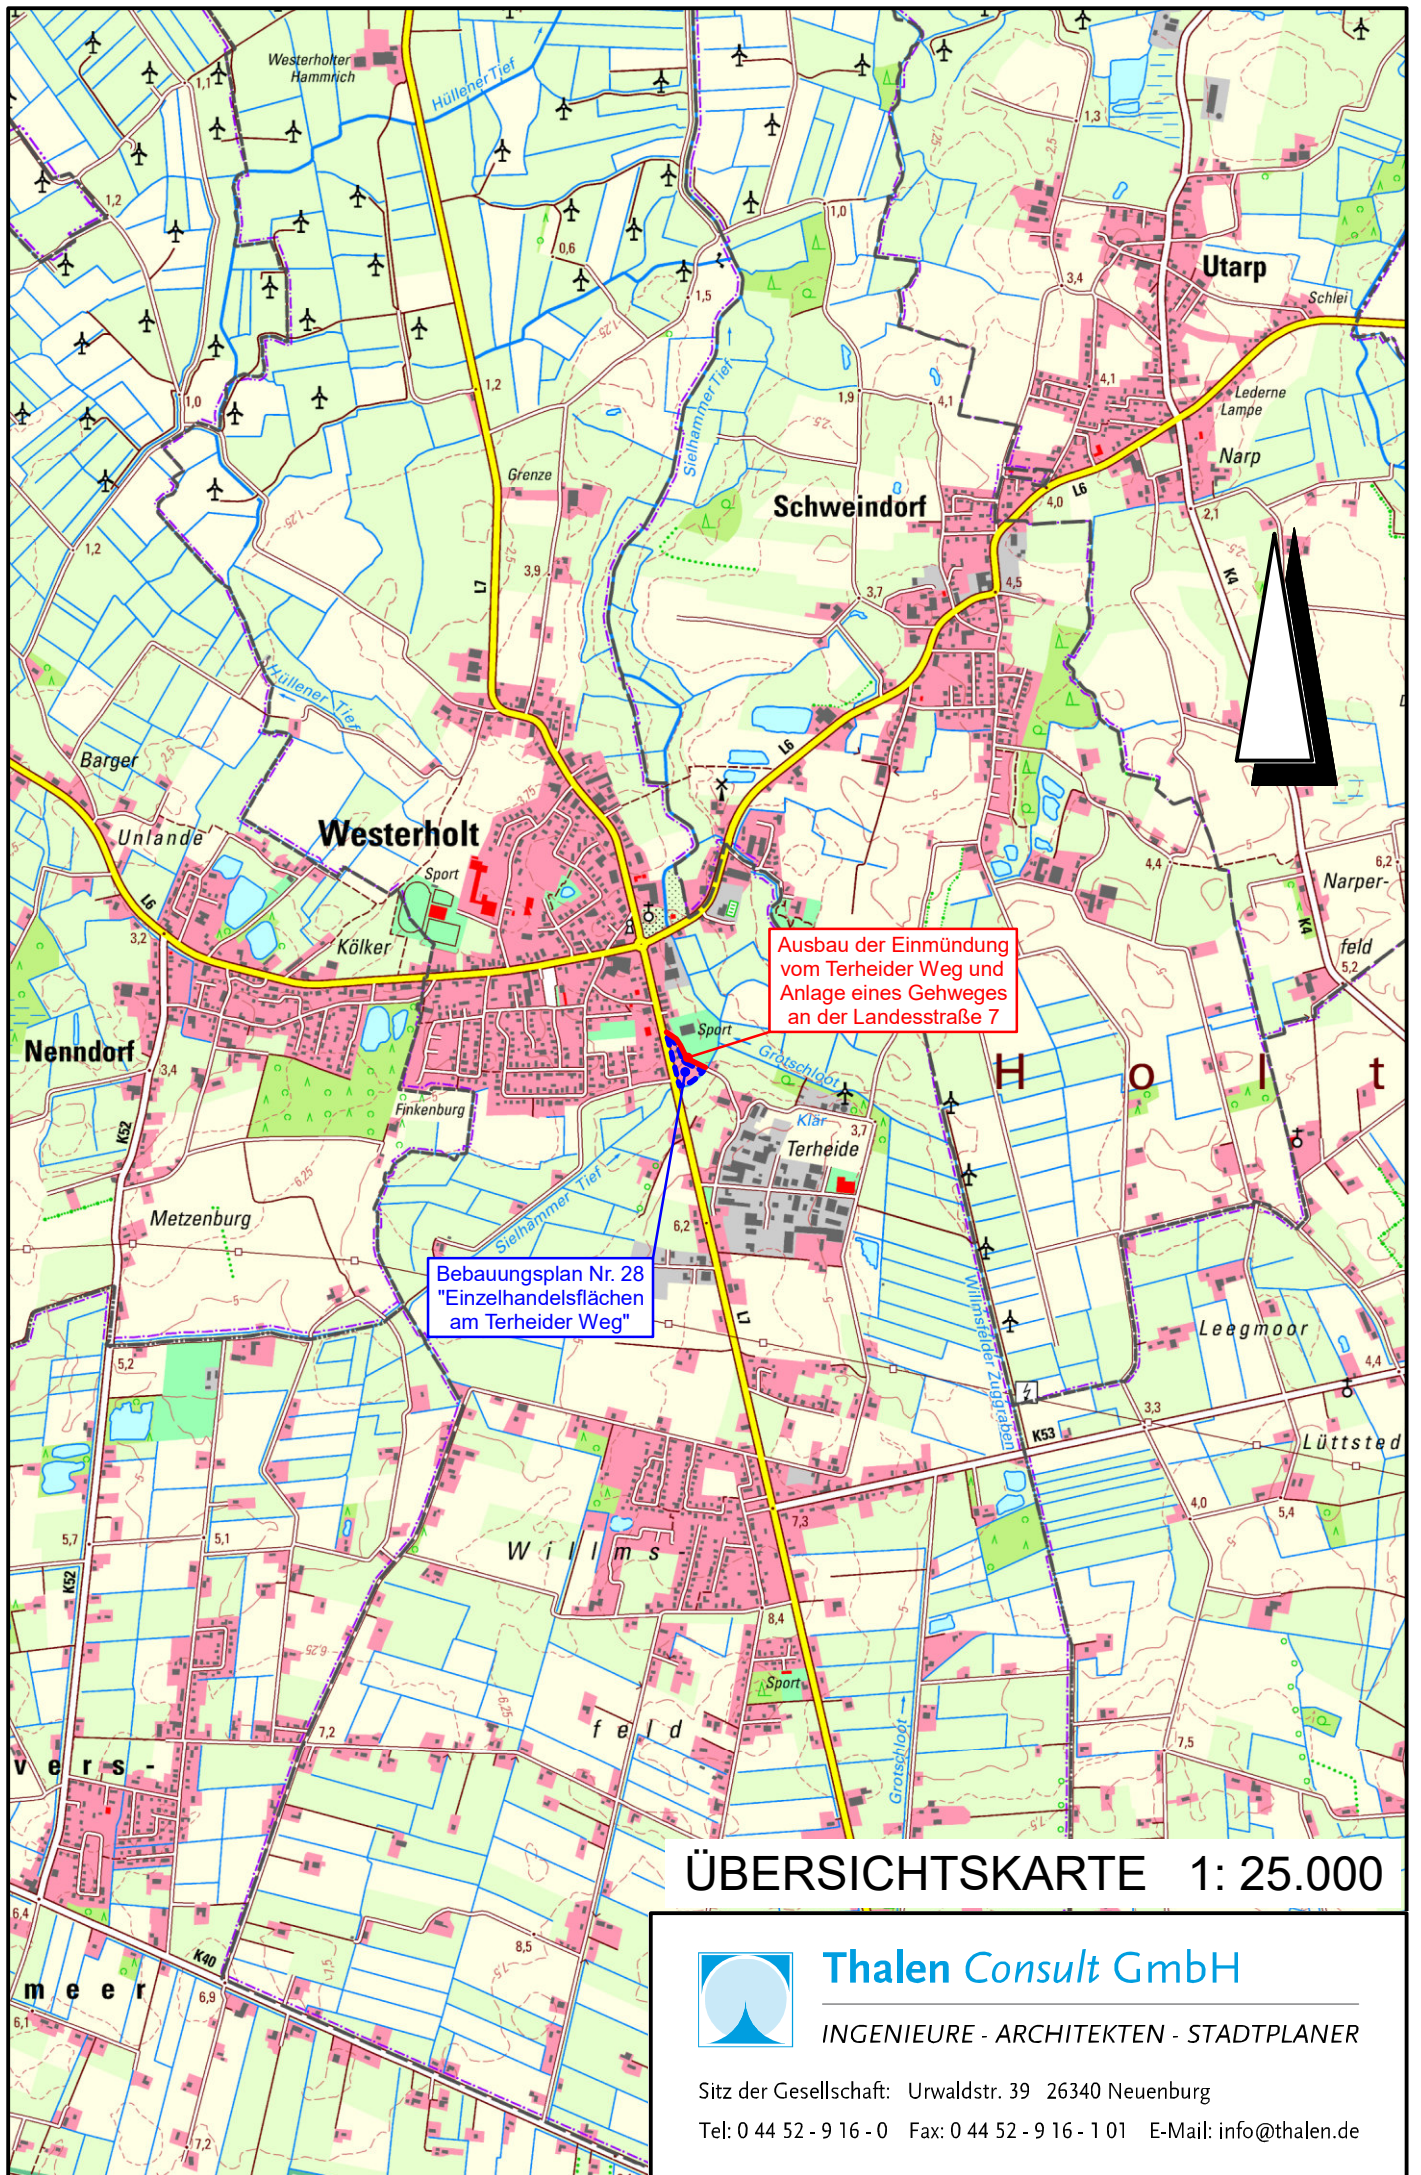

Thalen Consult GmbH

INGENIEURE - ARCHITEKTEN - STADTPLANER

Sitz der Gesellschaft: Urwaldstr. 39 26340 Neuenburg

Tel: 0 44 52 - 9 16 - 0 Fax: 0 44 52 - 9 16 - 1 01 E-Mail: info@thalen.de