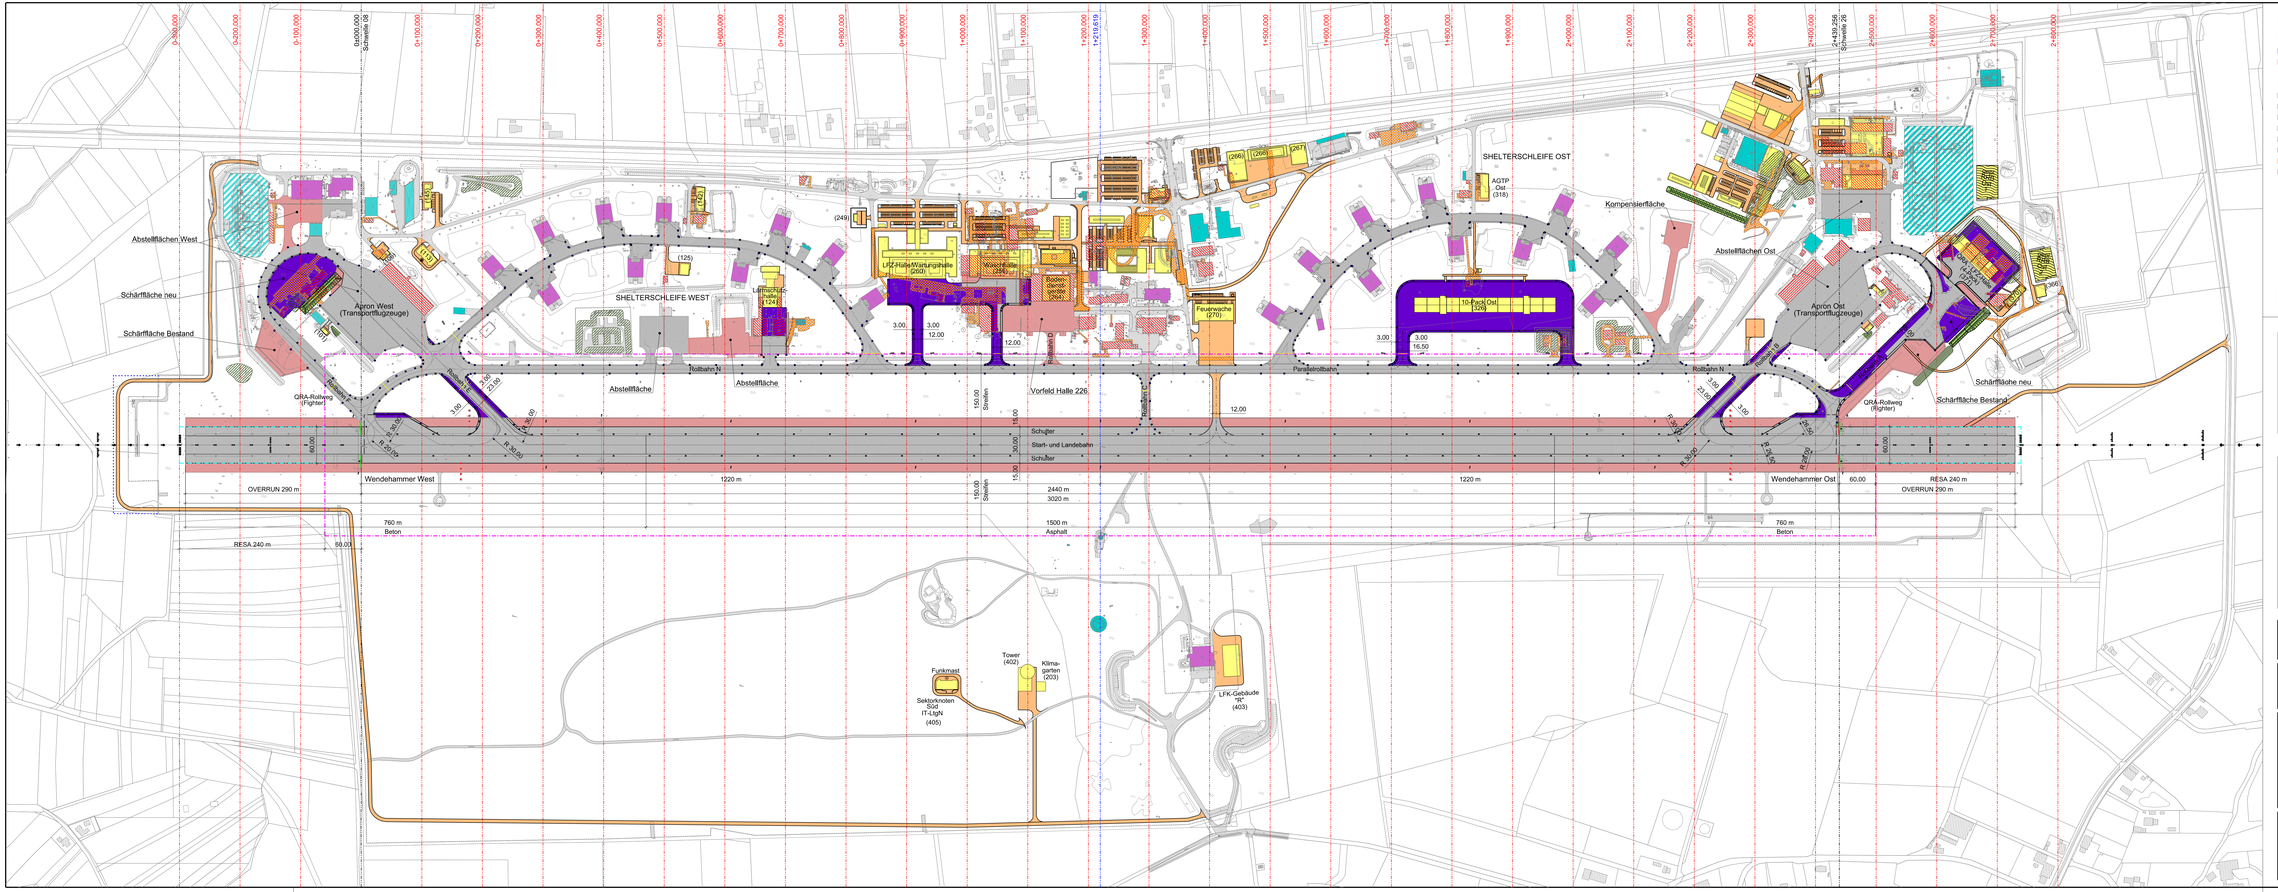

Legende:

I. In diesem Plan wird beantragt:

- Neubau Flugbetriebsflächen (A = 58.840m²)
- Rückbau Flugbetriebsflächen (A = 115.860 m²)

II. In diesem Plan nachrichtlich dargestellt:

- Bestand
- Verkehrsflächen Bestand
- Flugbetriebsflächen Bestand
- Weiterbetrieb ohne Anpassung Gebäude
- Tanklager Ost und West
- Neubau Verkehrsflächen/Wege
- Rückbau Verkehrsflächen/Wege
- Start- und Landebahn Streifen
- Anpassung Gebäude
- Rückbau Gebäude
- Neubau Gebäude
- Abbruch Wall
- Neubau Wall
- RESA
- Anflugfeuer ÜF weiß
- Anflugblitz ÜF
- Anflugfeuer UF weiß
- Anflugblitz UF
- Start-/Landebahn Endfeuer UF rot
- Start-/Landebahn Randfeuer UF rot
- Start-/Landebahn Randfeuer UF weiß
- PAPI-Befeuerung
- Rollbahn Randfeuer ÜF
- Rollbahn Randfeuer UF blau
- Schwellen-/Endfeuer ÜF grün/rot
- Schwellen-/Endfeuer ÜF grün

Gauß-Krüger Koordinaten

Flugplatzbezugspunkt (FBP)	Schwelle 08	Schwelle 26
Rechtswert: 2411707.2569	Rechtswert: 2410510.3870	Rechtswert: 2412904.1509
Hochwert: 5934050.1320	Hochwert: 5933815.6690	Hochwert: 5934284.5680

Index	Bemerkung / Änderung	Datum	gez.

Änderungen

2_Lageplan Verkehrsanlagen 01 | 3.3.1

geplant:
Ingenieurgemeinschaft Flugplatz Wittmundhafen 2018

vorgelegt von:
Staatliches Baumanagement Ems-Weser 2018

abverstanden:

genehmigt:

Staatliches Baumanagement Ems-Weser
Peterstraße 24
26382 Wilhelmshaven

Planung: INGENIEUR GEMEINSCHAFT Flugplatz Wittmundhafen

Ingenieurgesellschaft Nordwest mbH
Friedrichsfehn 2, 26135 Oldenburg
T 0 441 / 9 31 99 0
F 0 441 / 9 31 99 29
info@ingnordwest.de
www.ingnordwest.de

A.C.E. GmbH
Fürstaller Straße 100 – 104, 51145 Köln
T 02 20 / 9 17 73 0
F 02 20 / 9 17 73 29
ace-k@ace-gmbh.de
www.ace-gmbh.de

00874

Militärflugplatz Wittmundhafen

Luftfahrtrechtliches Genehmigungsverfahren Ausbau- und Nutzungskonzept

Ingenieurbau
Lageplan Verkehrsanlagen

Genehmigungsantrag

Datum:	27.08.2018	gez.:	H. Speck 02203 / 91165-16
Plan-Nr.:	3.3.1	Maßstab:	1 : 2500
Plan-Index:	00	Blattgröße:	1700 x 594
		gepr.:	R. Glasow 02203 / 91165-0

Datei-Code: 2_Lageplan Verkehrsanlagen 01