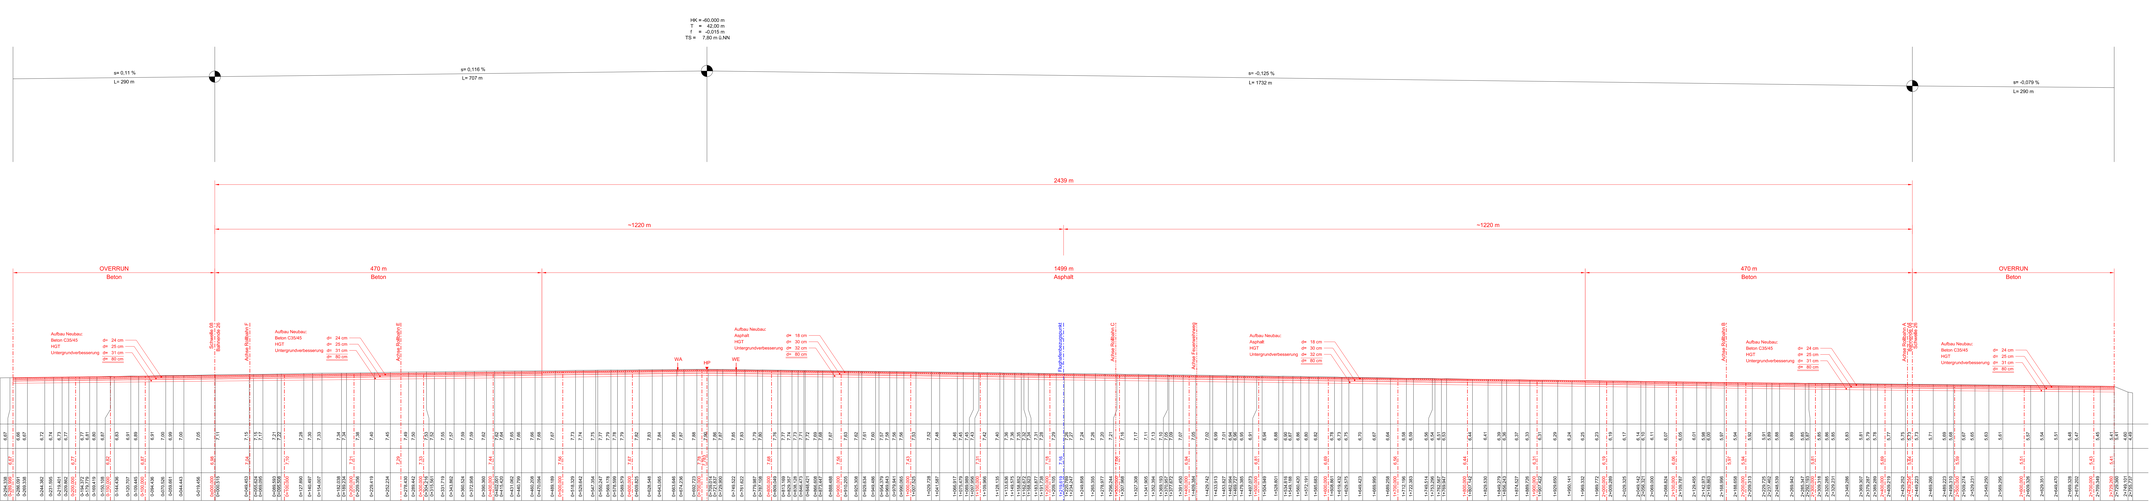

Legende:

- Bestand
- Planung

Index	Bemerkung / Änderung	Datum	gez.

Änderungen

2_Längsschnitt 01 | 2_Längsschnitt 01 | 3.3.1

geplant:
Ingenieurgemeinschaft
Flugplatz Wittmundhafen
.. .. 2018

vorgelegt von:
Staatliches Baumanagement
Ems-Weser
.. .. 2018

einverstanden:

genehmigt:

Staatliches Baumanagement Ems-Weser
Peterstraße 24
26382 Wilhelmshaven

Planung: INGENIEUR GEMEINSCHAFT Flugplatz Wittmundhafen
Ingenieurgesellschaft Nordwest mbH
Tel.: 0 44 02 / 9 12 00-0
Fax: 0 44 02 / 9 12 00-20
info@ing-nordwest.de
www.ing-nordwest.de
A.C.E. GmbH
Ingenieurbüro für Straßen-, Tief- und Ingenieurbau
Ammerländer Straße 72 – 74, 27442 Gnarrenburg
Tel.: 0 47 63 / 93 00 - 0
Fax: 0 47 63 / 93 00 - 20
mail@ace-gmbh.de
www.ace-gmbh.de

00874

Militärflugplatz Wittmundhafen

Luftfahrttechnisches Genehmigungsverfahren
Ausbau- und Nutzungskonzept

Ingenieurbau
Längsschnitt Start- und Landebahn

Genehmigungsantrag

Datum:	27.06.2018			gez.:	H.Spock
Plan-Nr.:	3.3.2	Maßstab:	1 : 2000/200		02203 / 91165-16
Plan-Index:	00	Blattgröße:	1850 x 420	gepr.:	R. Gleave
					02203 / 91165-0

Datei-Code: 2_Längsschnitt 01