








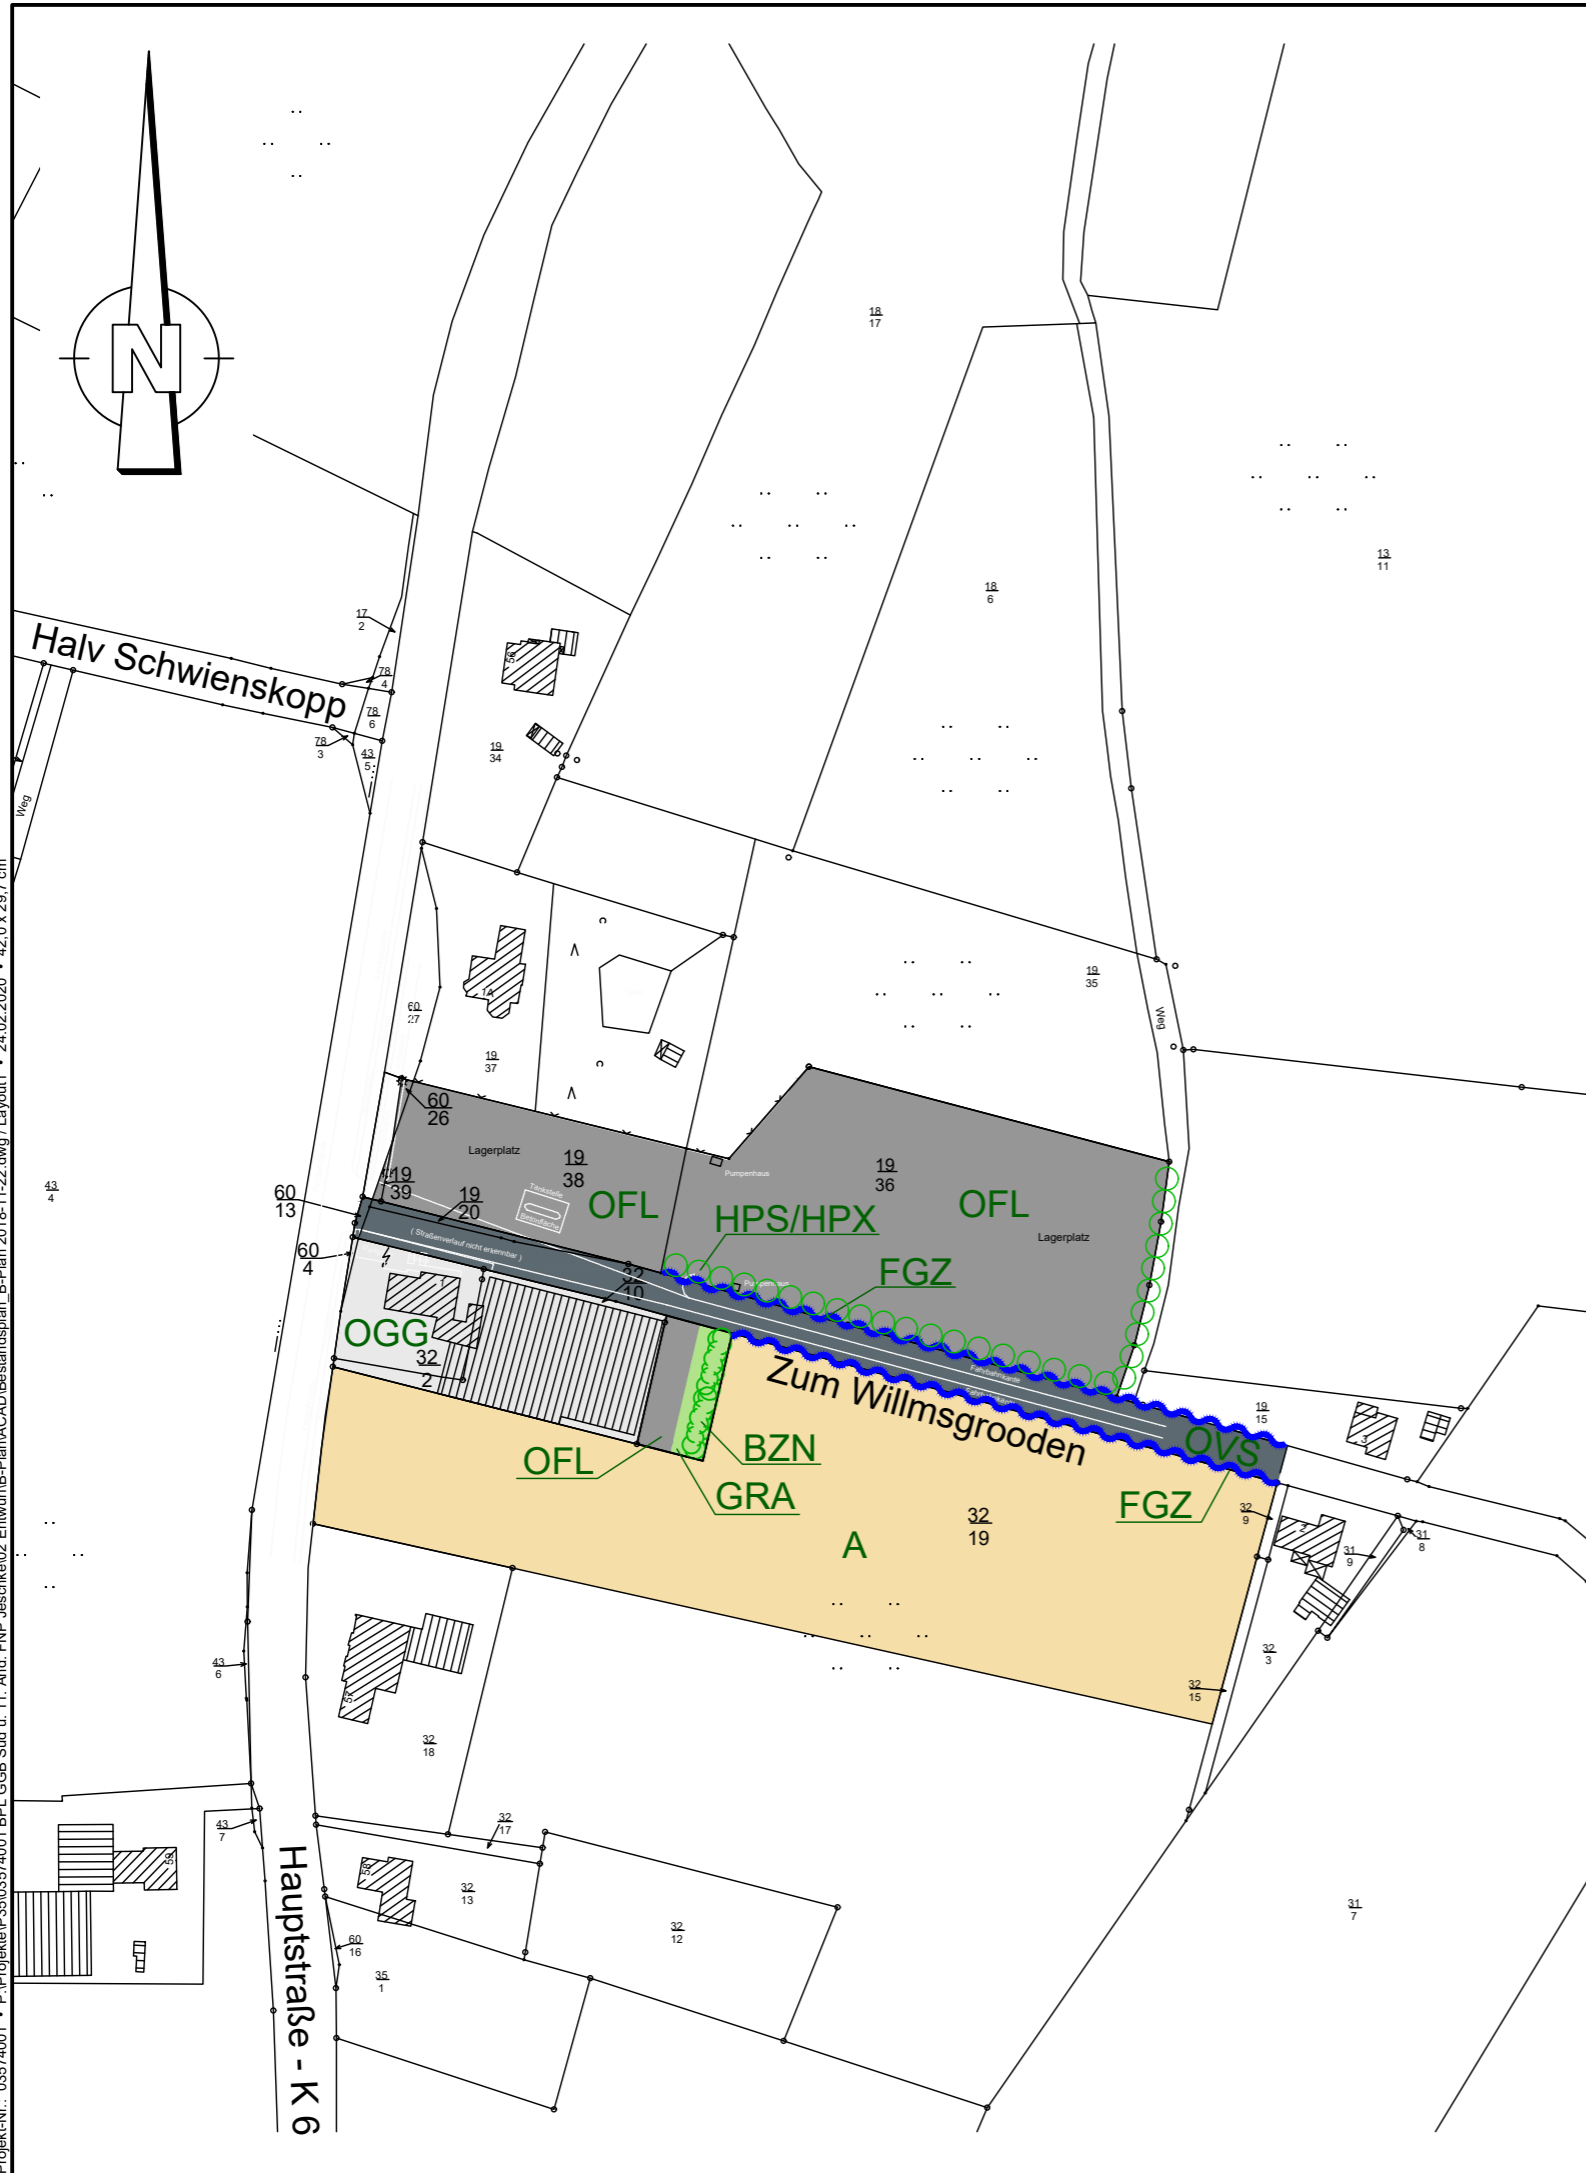

Projekt-Nr.: 03574001 · P:\Projekte\03574001 BPL GGB Süd u. 11. Änd. FNP Jeschke02 Entwurf\B-Plan\ACAD\Bestandsplan_B-Plan 2018-11-22.dwg / Layout1 · 24.02.2020 · 42,0 x 29,7 cm



Bestand

-  BZN Zierhecke
-  HPS/HPX sonstiger Gehölzbestand mit standortgerechten und nicht standortgerechten Gehölzen
-  FGZ Sonstiger vegetationsarmer Graben
-  A Acker
-  GRA Artenarmer Scherrasen
-  OVS Straße
-  OFL Lagerplatz
-  OGG Gewerbegebiet

Gemeinde Blomberg Samtgemeinde Holtriem

Herren Helmer 2A Tel. 04977/1679
26487 Blomberg Fax. -

Projekt Bebauungsplan Nr. 4.2 "Gewerbegebiet Blomberg - Süd"

Darstellung Biotoptypen

Leistungsphase Entwurf



Dr. Born - Dr. Ermel GmbH
Büro Ostfriesland
Tjüchkampstraße 12 · 26605 Aurich
Tel. (04941) 1793-0 · Fax (04941) 1793-66
ostfr@born-ermel.de · www.born-ermel.de

Maßstab	Datum		Name	
	1:2000	gez.	24.02.2020	BUEN
bearb.		24.02.2020	BA	
geprüft		24.02.2020	BA	

Datei: siehe linken Planrand Originalgröße:

Zeichnungs-Nr. **03574001-03-002**