


B 1

1. vereinf. Änd

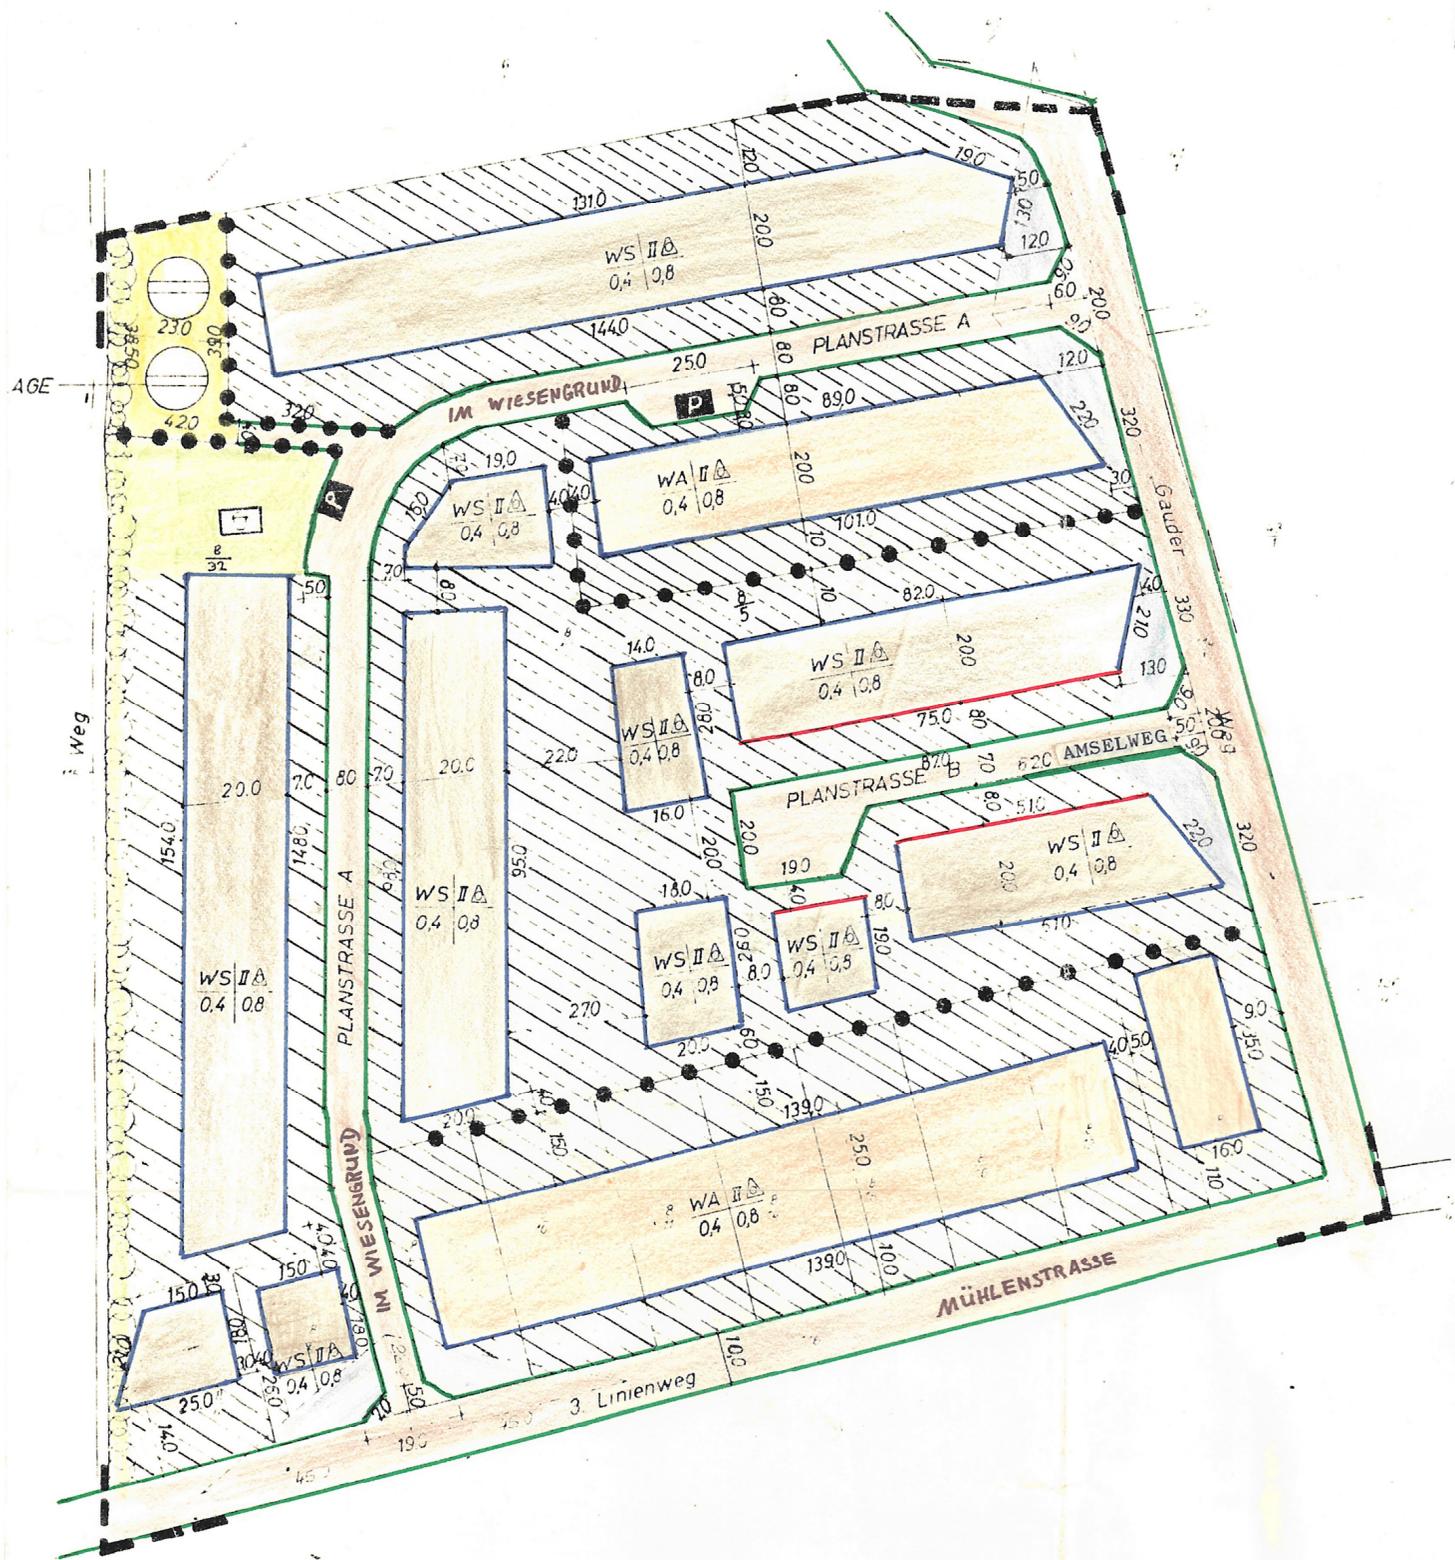

Gemeinde Blomberg

Vereinfachte Änderung des Bebauungsplans Nr. 1

Der Rat der Gemeinde Blomberg hat in seiner Sitzung am 15. März 1982 dem Entwurf der vereinfachten Änderung zugestimmt.

Blomberg, den 15.3.1982
(Siegel)

[Signature]
(Gemeindedirektor)

Der Rat der Gemeinde Blomberg hat gemäß § 13 Bundesbaugesetz im vereinfachten Verfahren den geänderten Bebauungsplan in seiner Sitzung am 15. März 1982 gemäß § 10 Bundesbaugesetz als Satzung beschlossen.

Blomberg, den 15.3.1982
(Siegel)

Udo Fördt
(Stellv. Bürgermeister)

[Signature]
(Gemeindedirektor)

Flur

Ort und Zeit der Auslegung des gemäß § 13 Bundesbaugesetz geänderten Bebauungsplans sind entsprechend der Verordnung über die öffentliche Bekanntmachung von Satzungen am 3. Mai 1982 bekanntgemacht worden. Der geänderte Bebauungsplan ist damit am 3. Mai 1982 rechtsverbindlich geworden.

Blomberg, den 3. Mai 1982

(Siegel)

[Signature]
(Gemeindedirektor)

Maßstab 1 : 1 000

Planzeichenerklärung:
siehe Urfassung des
Bebauungsplans