


Die Planunterlage entspricht dem Inhalt des Liegenschaftskatasters und weist die baulichen Anlagen sowie Straßen, Wege und Plätze vollständig nach (Stand vom 29. 5. 1973). Sie ist hinsichtlich der Darstellung der Grenzen und der baulichen Anlagen geometrisch einwandfrei.

Die Übertragung der neu zu bildenden Grundstücksgrenzen in die Örtlichkeit ist einwandfrei möglich.

Wittmund, den 25. Juni 1973



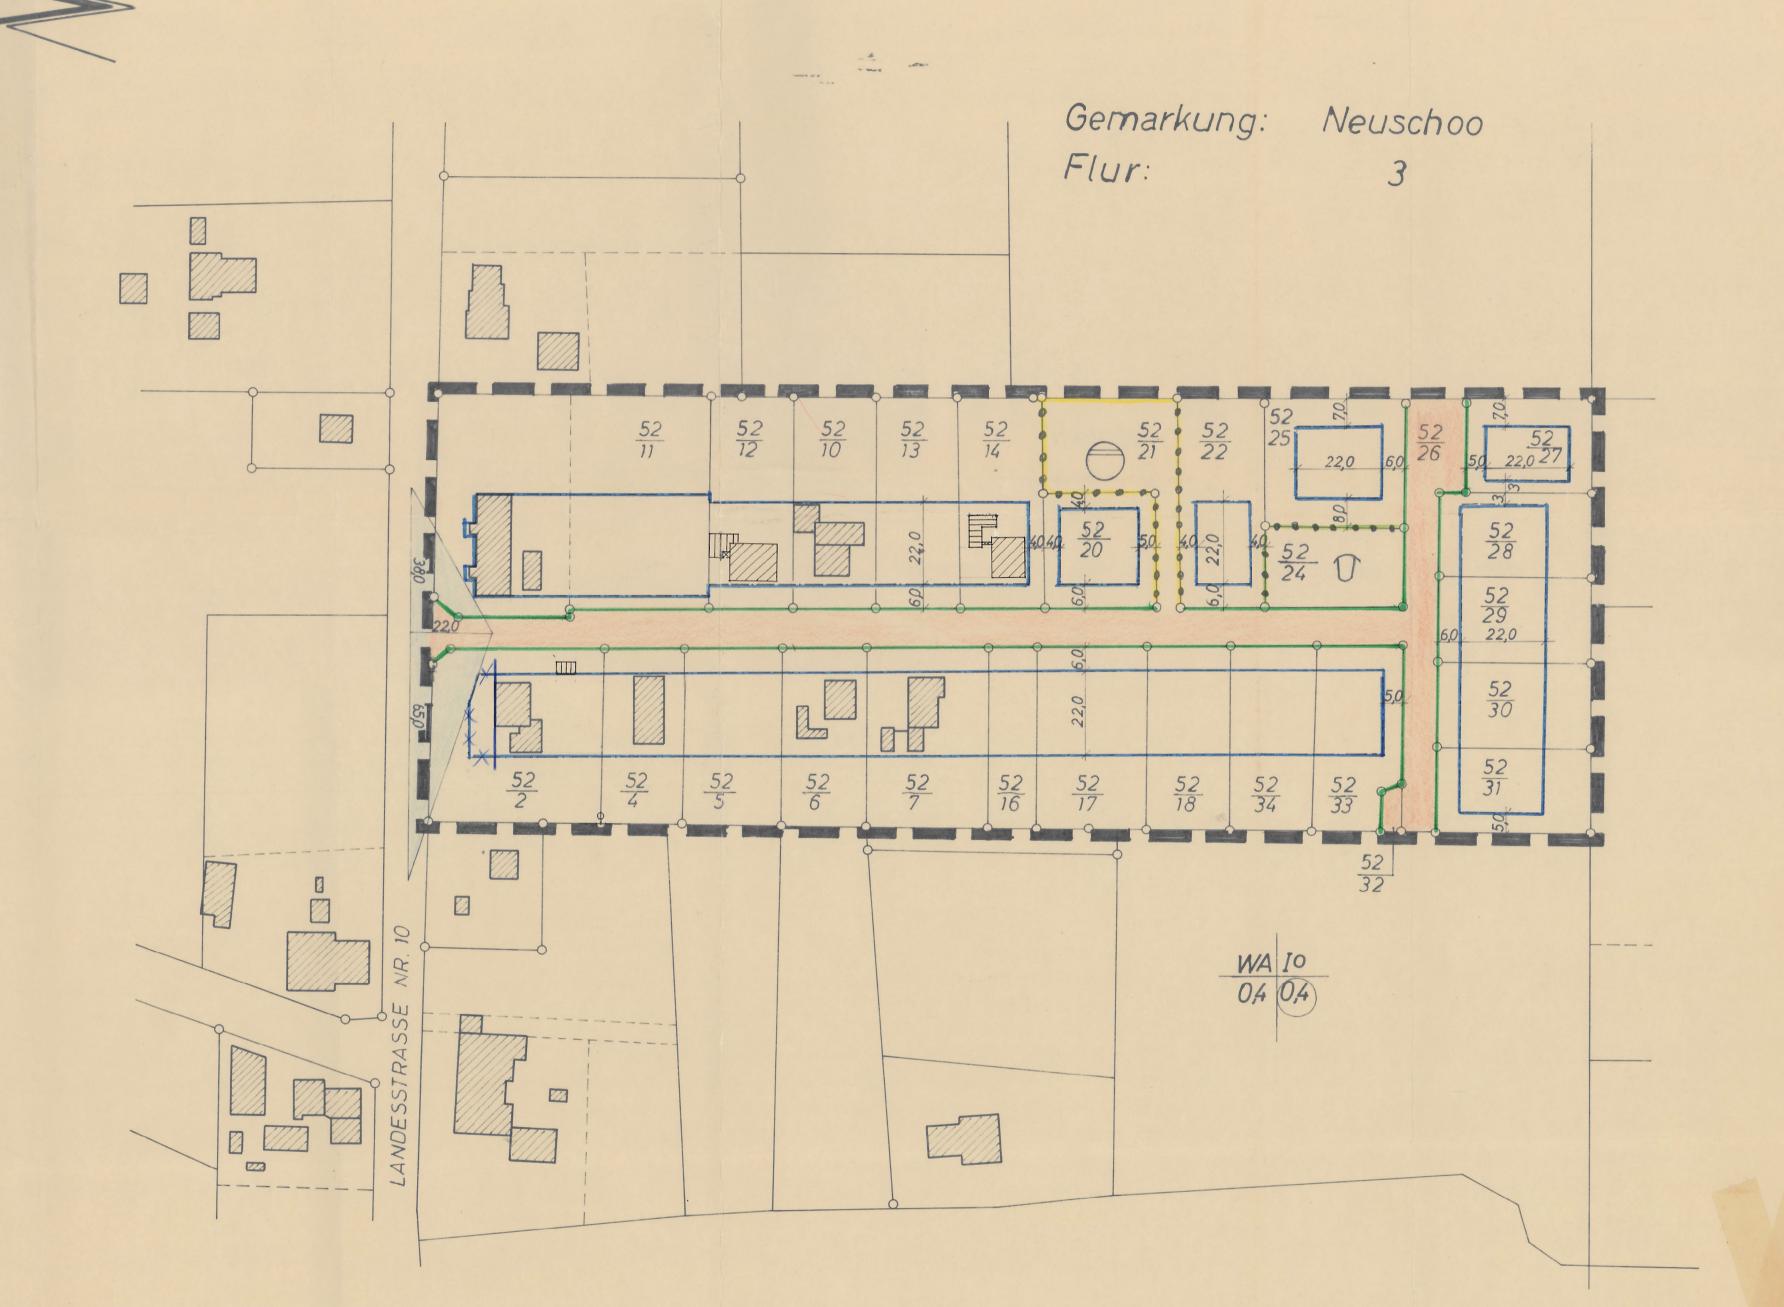

Anderung des Bebauungsplanes Nr. 1 der Gerneinde Neuschoo Kreis Wittmund-M. 1:1000

Aufgestellt . Wittmund, den 23.2.1973 frings

Ausgelegen gem. § (6) BBouG in der Zeit vom 22.3. bis 25.4.1973

Neuschoo, den : 21.5.1973

Siegel

Bürgermeister

I Beigeordneter

Beschlossen als Satzung gemäss 3 10 BBauG durch den Rat der Gemeinde Neuschoo

Neuschoo, den : 21.573

Krise Bürgermeister

Genehmigungsvermerk

Mit Ausnahme der Änderung auf dem Flurstäck 52/2 Genehmigt I Beigeoidneter gemäß § 11 des Bundesbaugesetzes

vom 23. Juni 1960 (BGBL. I S. 341)

Aurich, den 12 Juli 1973

an El Cuenore

Der Regierungspräsident

In Kraft getreten gemäss § 12 BBauG durch Bekong machung vom ..

Bürgermeister

I Beigeordneter

96 × 52