

Maßstab 1:1000

5. An der westlichen Grenze der Bauflächen des Bpl.-gebietes ist ein 2,00m breiter Pflanzstreifen für standortgerechte hochwachsende Bäume festgesetzt.

1. Der Uferstreifen entlang des „Ochtersumer Tiefs“ ist lt. Beschluß der Siedlungs- und Bauordnung für die Gemeinde Ochtersum auf 10,00 m Breite von jeder Bebauung freizuhalten.


Kinderspielplatz

Ochtersum, den 22. 4. 1981

Ochtersum, den 22.4.1981

im Amtsblatt des Kreises

Gemeindedirektor

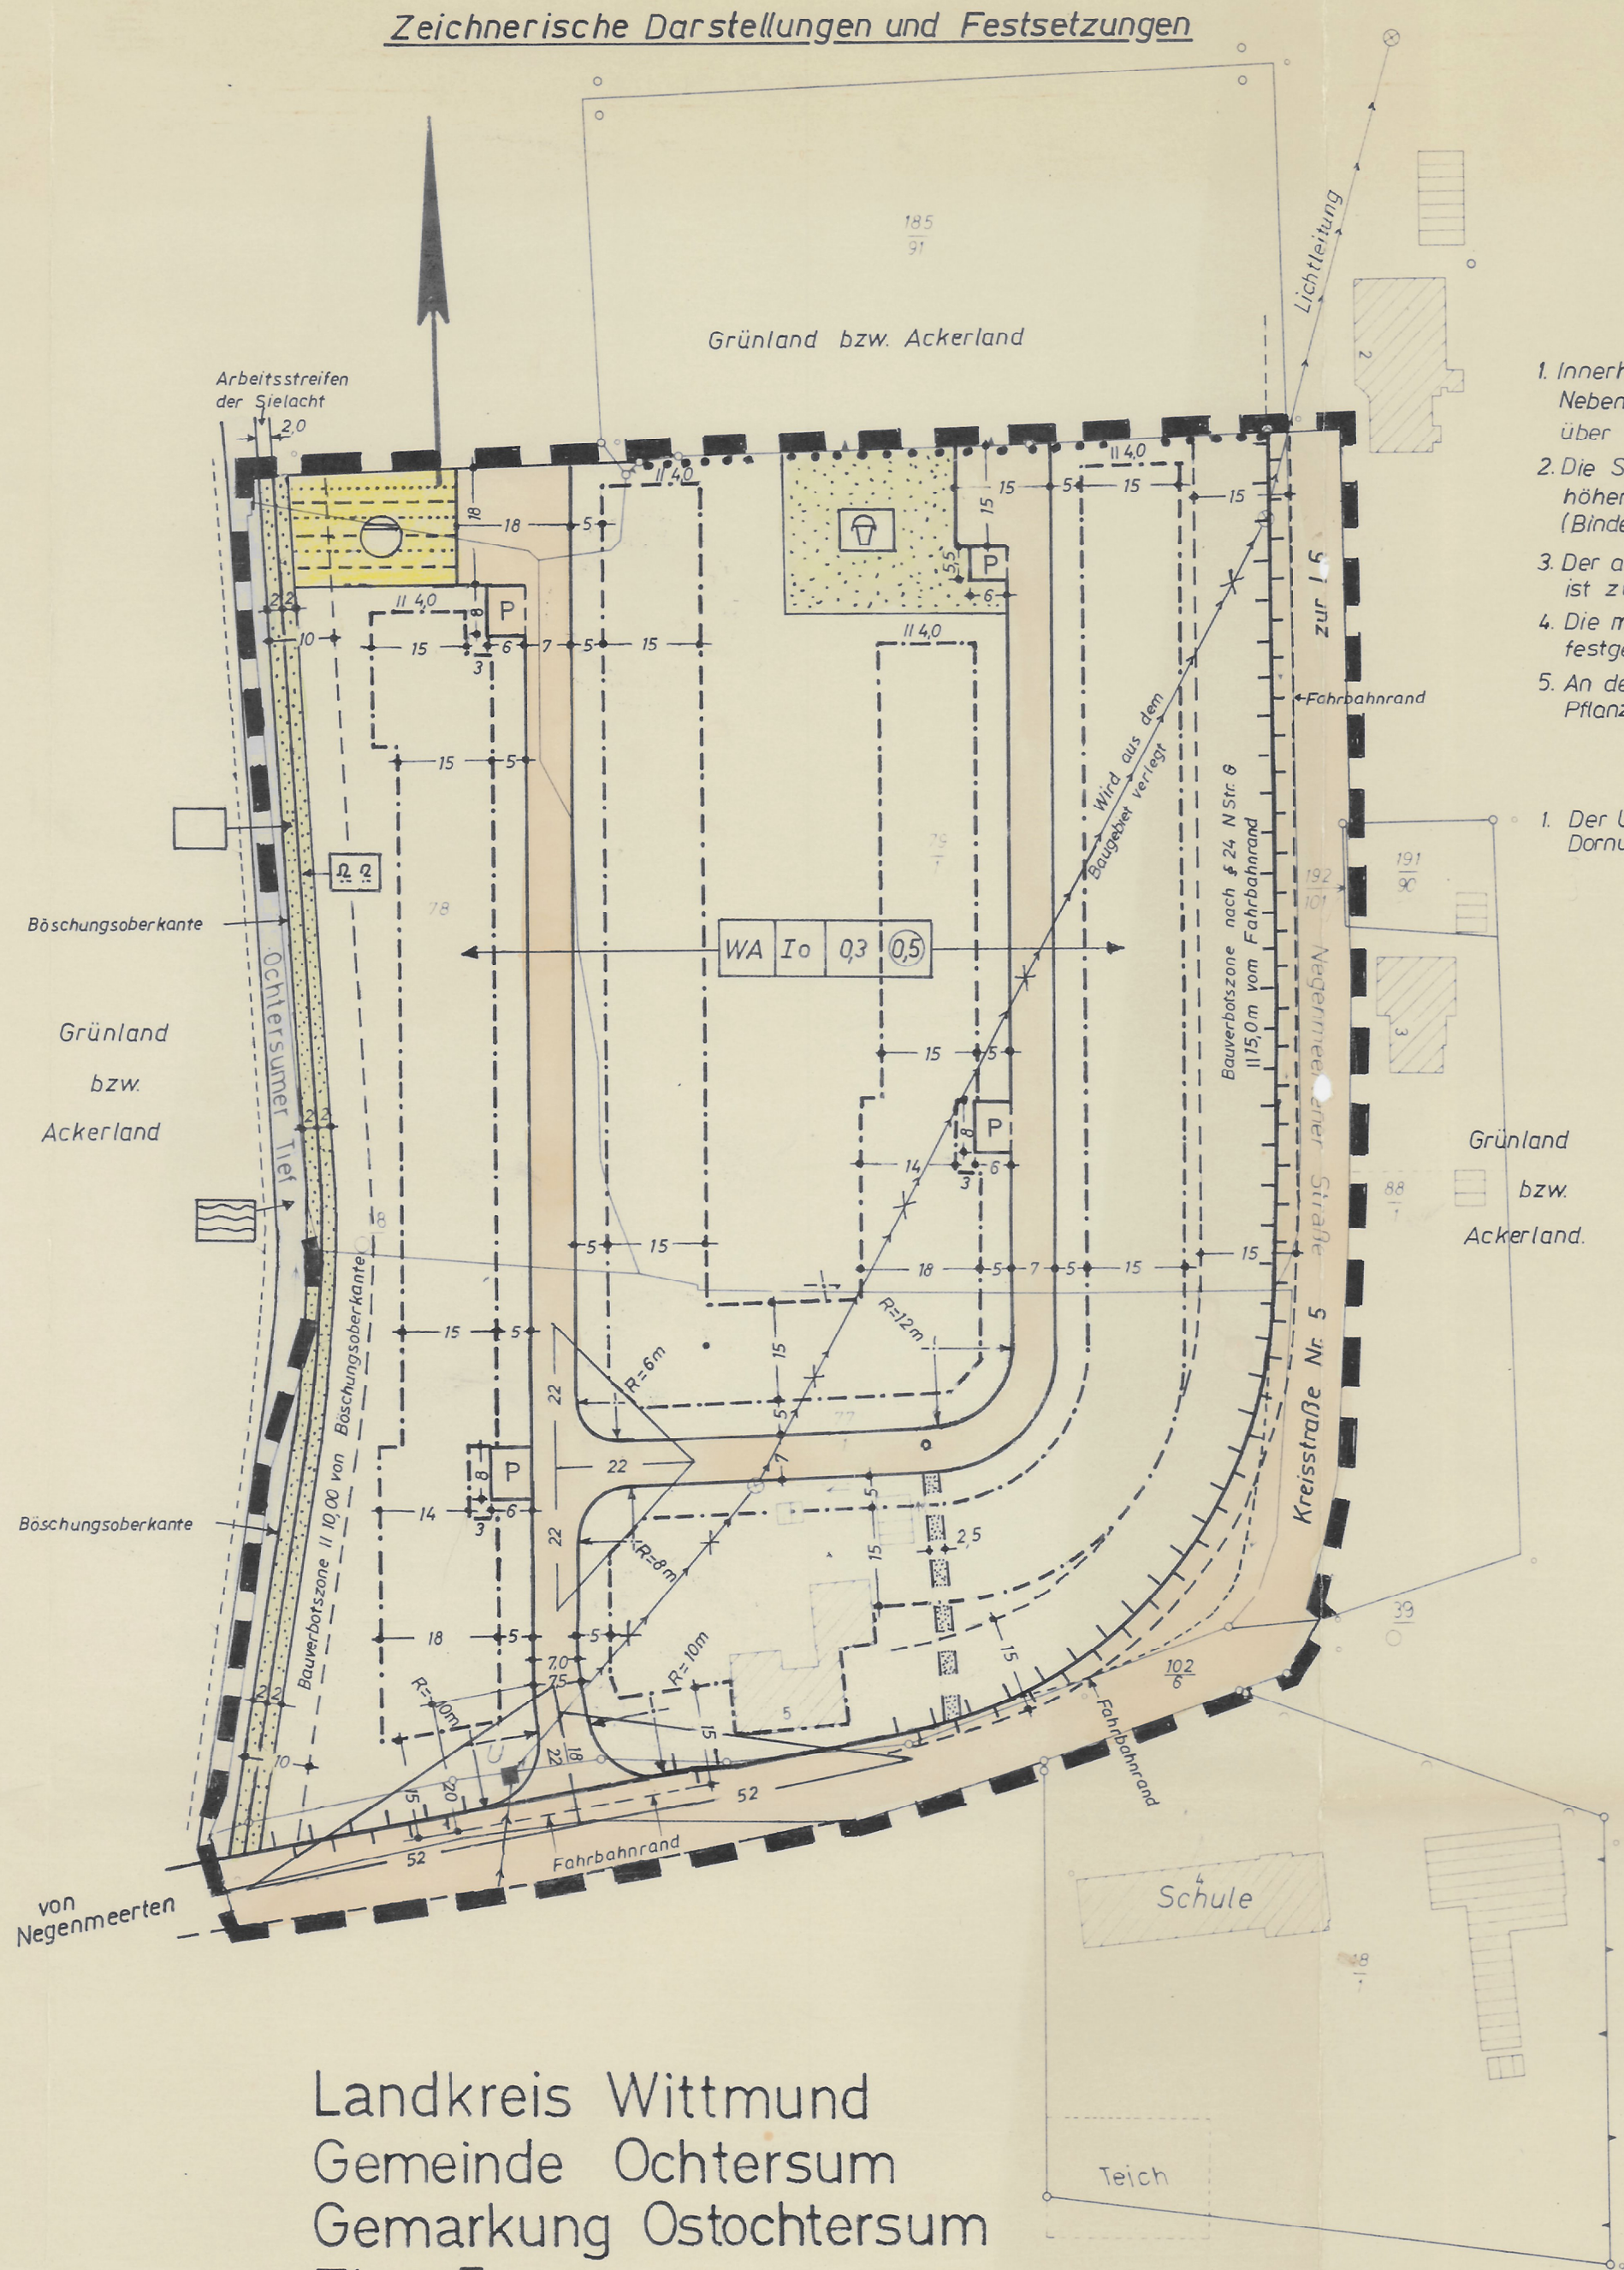

Landkreis Wittmund
Gemeinde Ochtersum
Gemarkung Ostochtersum
Flur 5
Maßstab 1:1000