
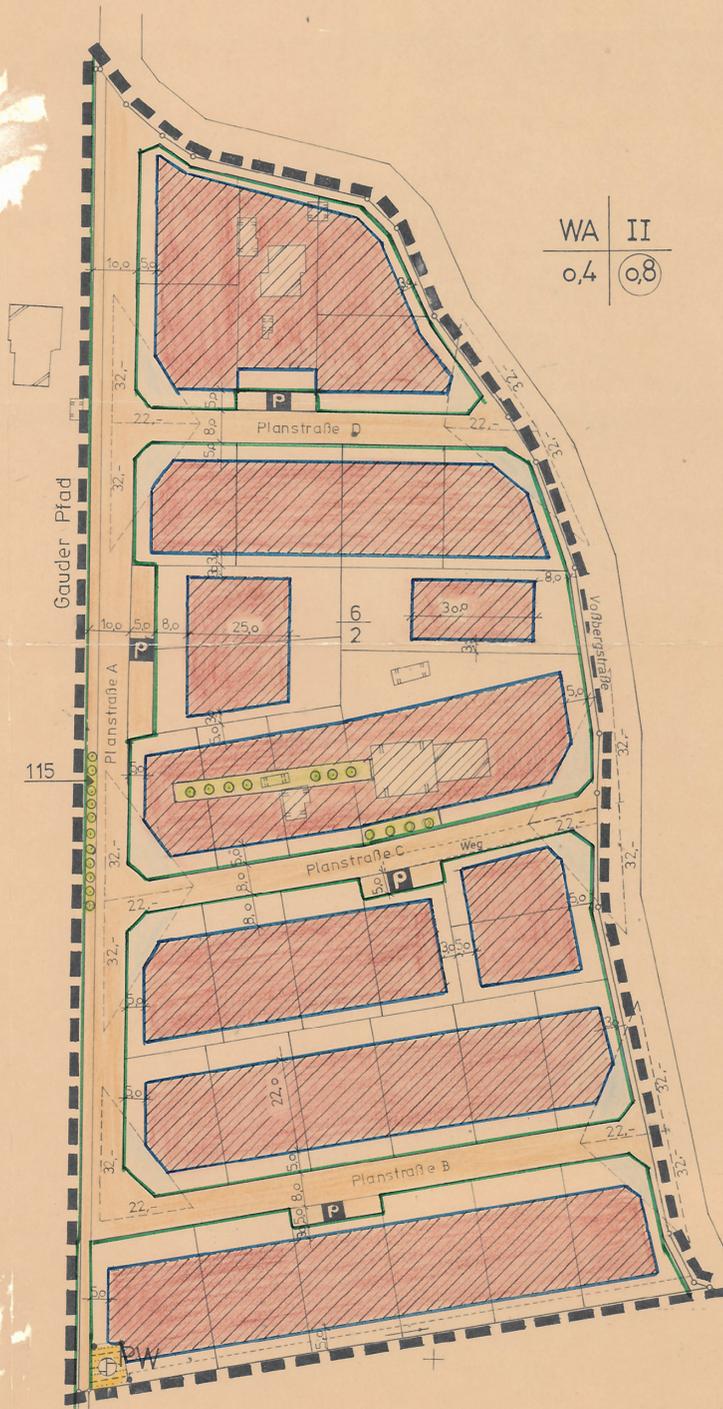


B 2

Kreis Friesland  
 Gemeinde } Blomberg  
 Gemarkung }  
 Flur 2 / Flurstücke  $\frac{6}{2}$  u. 115  
 Maßstab 1:1000

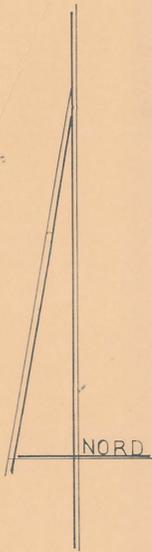

WA	II
0,4	0,8

Dieser Bebauungsplan ist gemäß § 11 des BBauG in der Fassung vom 18. August 1976 (BGBl. I S. 2256) mit Verfügung vom 21. Aug. 1979, Az. 3093-2/102 ohne Auflagen genehmigt worden.  
 Oldenburg, den 21.8.79  
 Bez. Vogt-Weser-Ems  
 Im Auftrage: *[Signature]*  
 109 WESER-EMS

Festsetzung

- Grenze des räumlichen Geltungsbereiches
- Straßenbegrenzungslinie  
 Öffentliches Straßenareal
- Öffentliche Parkfläche
- Baugrenze
- Von jeder Bebauung und Bewuchs über 80 cm Höhe freizuhaltenen Flächen
- Allgemeines Wohngebiet
- Anzahl der Geschosse
- Grundflächenzahl
- Geschossflächenzahl
- Abgrenzung unterschiedlicher Nutzung
- Zu erhaltender Baumbestand gem § 9 Abs 1 Nr. 25 b BBauG
- Pumpwerk für Schmutzwasserkanalisation

Die Planunterlage entspricht dem Inhalt des Liegenschaftskatasters und weist die städtebaulich bedeutsamen baulichen Anlagen sowie Straßen, Wege und Plätze vollständig nach (Stand vom 15.5.1979). Sie ist hinsichtlich der Darstellung der Grenzen und baulichen Anlagen geometrisch einwandfrei.  
 Die Übertragbarkeit der neu zu bildenden Grundstücksgrenzen in die Örtlichkeit ist einwandfrei möglich.

Wittmund, den 15. Mai 1979  
*[Signature]*  
 KATASTER AMT WITTMUND

Bebauungsplan Nr.2  
 Gemeinde Blomberg  
 Samtgemeinde Holtriem

M. 1:1000

Aufgestellt:  
 Wittmund-Nenndorf, den 24. 6. 1977  
 Ingenieurbüro Hinrichs  
 Mühlentstraße 15  
 2944 Wittmund 2-Carolinenseel  
 Tel. 04464/711

Ausgelegen gem. § 2 (6) B BauG in der Zeit vom 22.7.1978 bis 22.8.1978

Blomberg, den 13. 11. 1978  
*[Signature]* Bürgermeister  
*[Signature]* Beigeordneter

Beschlossen als Satzung gem. § 10 B BauG durch den Rat der Gemeinde Blomberg am 13. 11. 1978.

Blomberg, den 13. 11. 1978  
*[Signature]* Bürgermeister  
*[Signature]* Beigeordneter

In Kraft getreten gem. § 12 BBauG durch Bekanntmachung vom 01.10.79

Blomberg, den 01.10.79  
 gez. Unterdorff  
 Bürgermeister  
*[Signature]* Beigeordneter