



B4 12. Änd.

'Dörpstede'
2. vereinf. Änd.

Bestand (einschl. 1. Änderung)

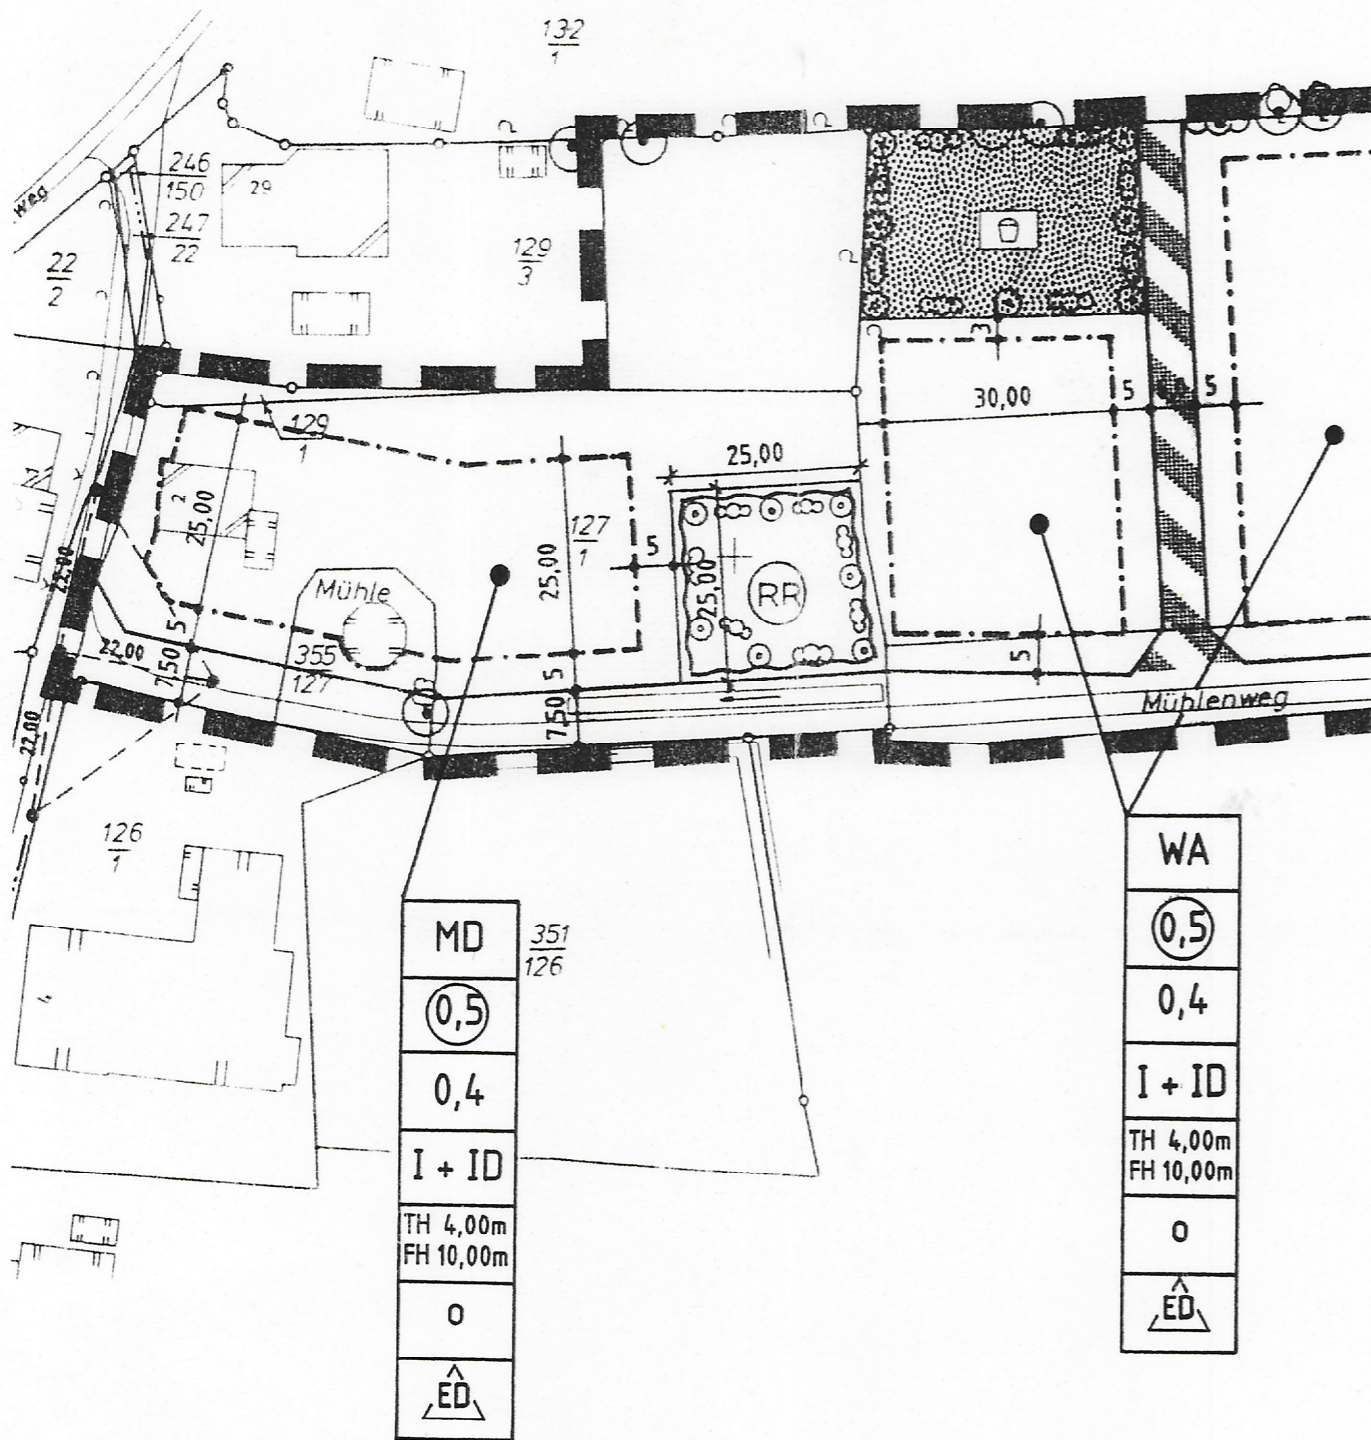

Planung 2. Änderung

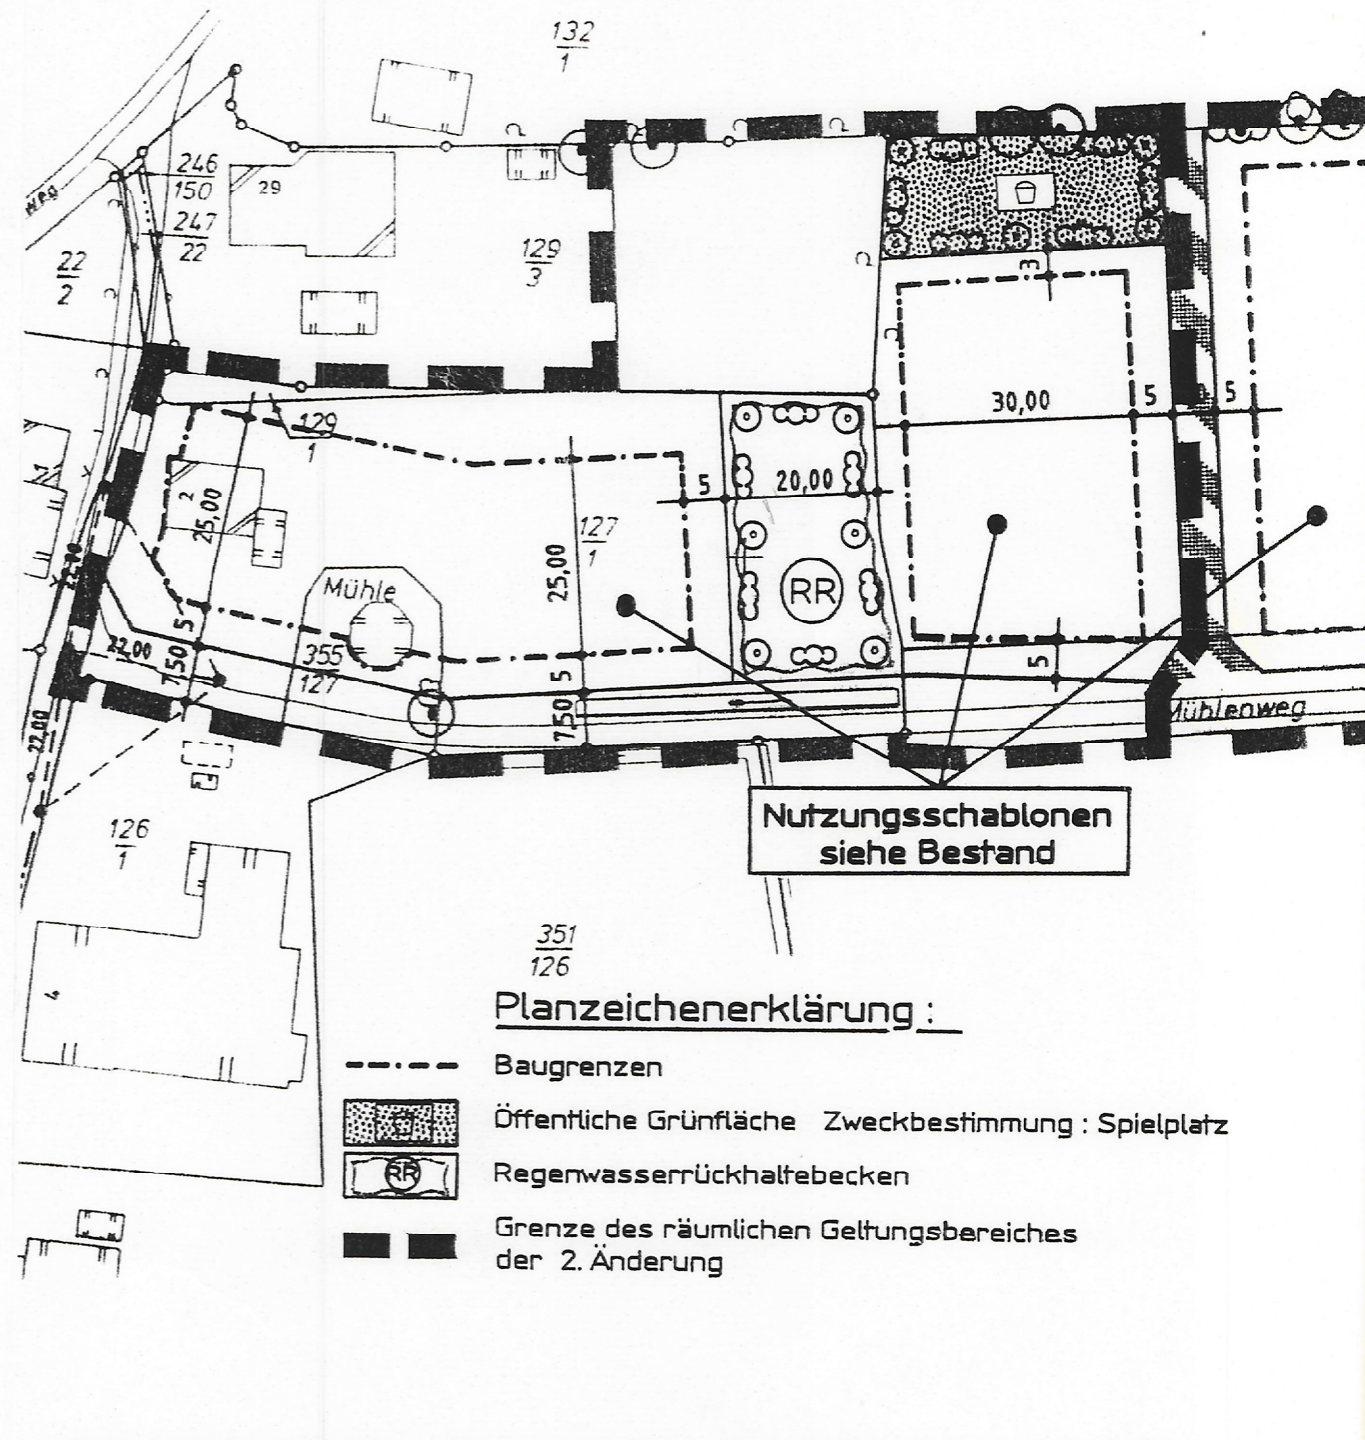

Gemeinde Schweindorf, Landkreis Wittmund Bebauungsplan Nr. 4 "Dörpstede" 2. vereinfachte Änderung	Bearbeiter: Ku./He.	Anlage:
	Maßstab: 1: 1000	Maßn.-Nr.: 2/95
Ingenieurbüro Dipl.-Ing. Bultmann Dr.-Ing. Schlichting GmbH	Z. Nr.: R 1171/01	Größe 0,12 m ²
	Aurich, 16.05.1995	