


Projektnr.: 10003024 • ©/Nz B-Projekte aus P20210518 auf OI10003024 Westerholt: Aufhebung BPlan 17.2111b, Entwurf: CA-DiBiotope\_Teilauflösung\_BPlan\_Nr\_17\_2.dwg / Layout1 • 03.02.2022 • 58,0 x 29,7 cm

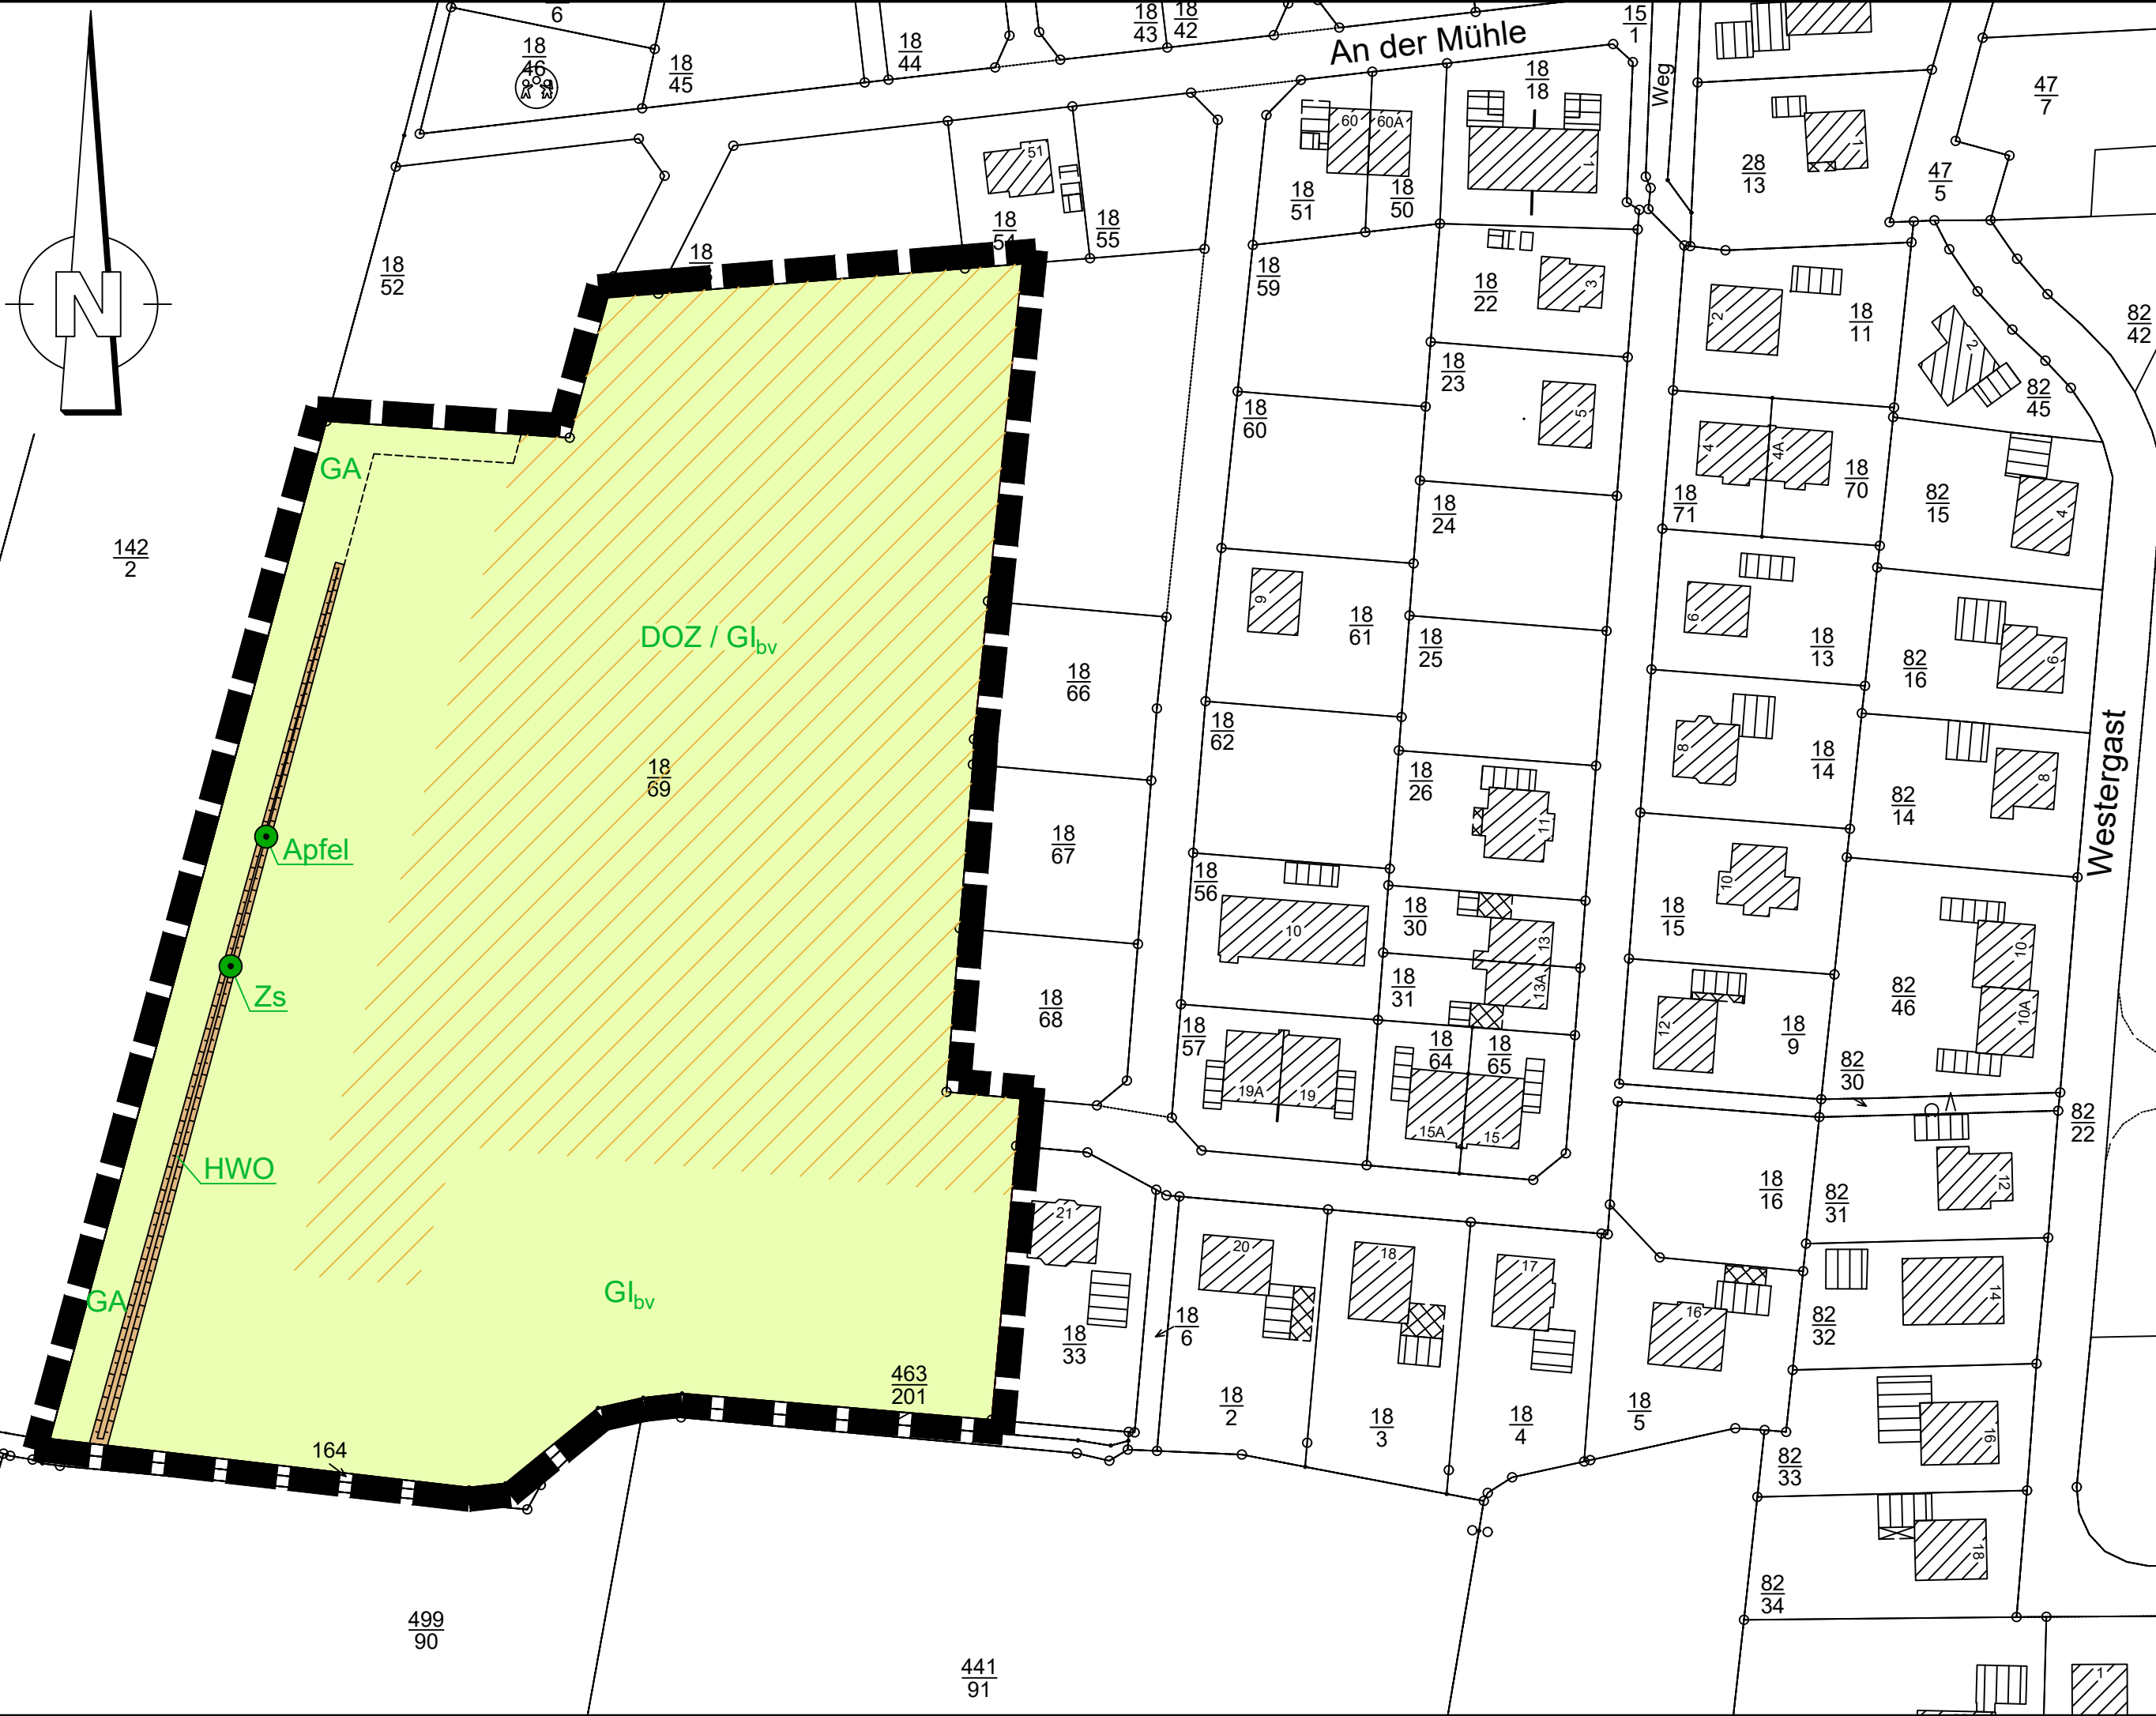

### Legende:

- Biotoptypen:**
- Zs Ziersträucher
  - HWO Gehölzfreier Wallheckenwall (§22 NAGBNatSchG)
  - DOZ / GI Sonstiger Offenbodenbereich / Intensivgrünland
  - GI Intensivgrünland
  - GA Grünland - Einsaat
  - bv brachgefallen und verbuscht
- Sonstige Planzeichen**
- Grenze des räumlichen Geltungsbereichs des Bebauungsplanes

Index	Änderung	gez./bearb.	Datum

## Gemeinde Westerholt Samtgemeinde Holtriem

Heidekamp 20      Tel. 04975 / 778417  
26556 Westerholt

### Projekt Teilaufhebung des Bebauungsplanes Nr. 17.2 "An der Mühle - Neuaufstellung"

### Darstellung Bestandsplan Biotypen

### Entwurf



**Dr. Born - Dr. Ermel GmbH**  
Büro Ostfriesland  
Tjüchkampstraße 12 · 26605 Aurich  
Tel. (04941) 1793-0 · Fax (04941) 1793-66  
ostfr@born-ermel.de · www.born-ermel.de

Maßstab ./.	Datum	Name	
	gez.	02.02.2022	NV
	bearb.	02.02.2022	BA
	geprüft	02.02.2022	LUE
Datei: siehe linken Planrand	Originalgröße: 1189x420		
Zeichnungs-Nr.	10003024-03-002		