

Präambel/Verfahrensvermerke


Die Präambel und die Verfahrensvermerke sind dem Bebauungsplan Nr. 10 "Am Rosenmeer" zu entnehmen.

Der Rat der Gemeinde Neuschoo hat am \_\_\_\_\_ den Satzungsbeschluss zum Bebauungsplanes Nr. 10 gefasst.

Neuschoo, den \_\_\_\_\_


Gemeinde Neuschoo

\_\_\_\_\_  
(Rabenstein)  
Bürgermeisterin

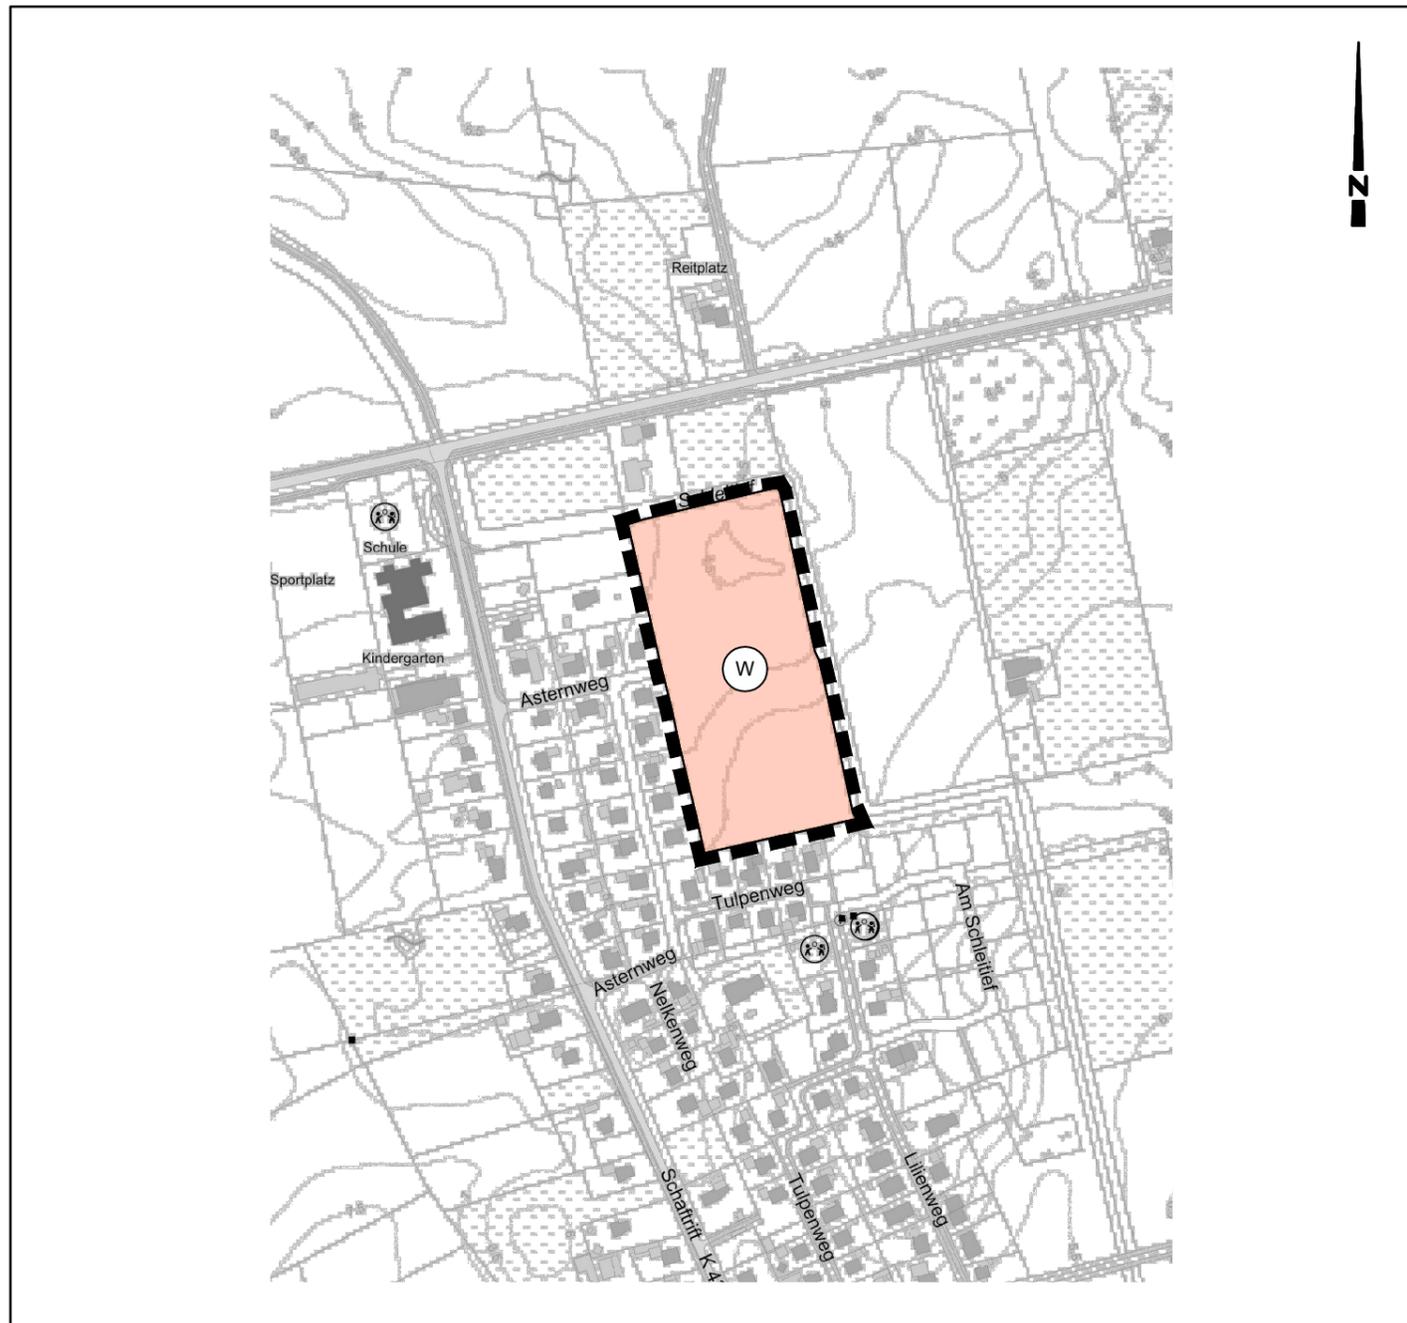

Planzeichenerklärung

1. Art der baulichen Nutzung

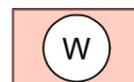

Wohnbaufläche

2. Sonstige Planzeichen



Grenze des Berichtigungsbereiches  
des Flächennutzungsplanes

Samtgemeinde Holtriem  
24. Berichtigung des  
Flächennutzungsplanes

(Anpassung an den Bebauungsplan Nr. 10  
"Am Rosenmeer" im Wege der Berichtigung  
gemäß § 13b BauGB)