





Zeichenerklärung:

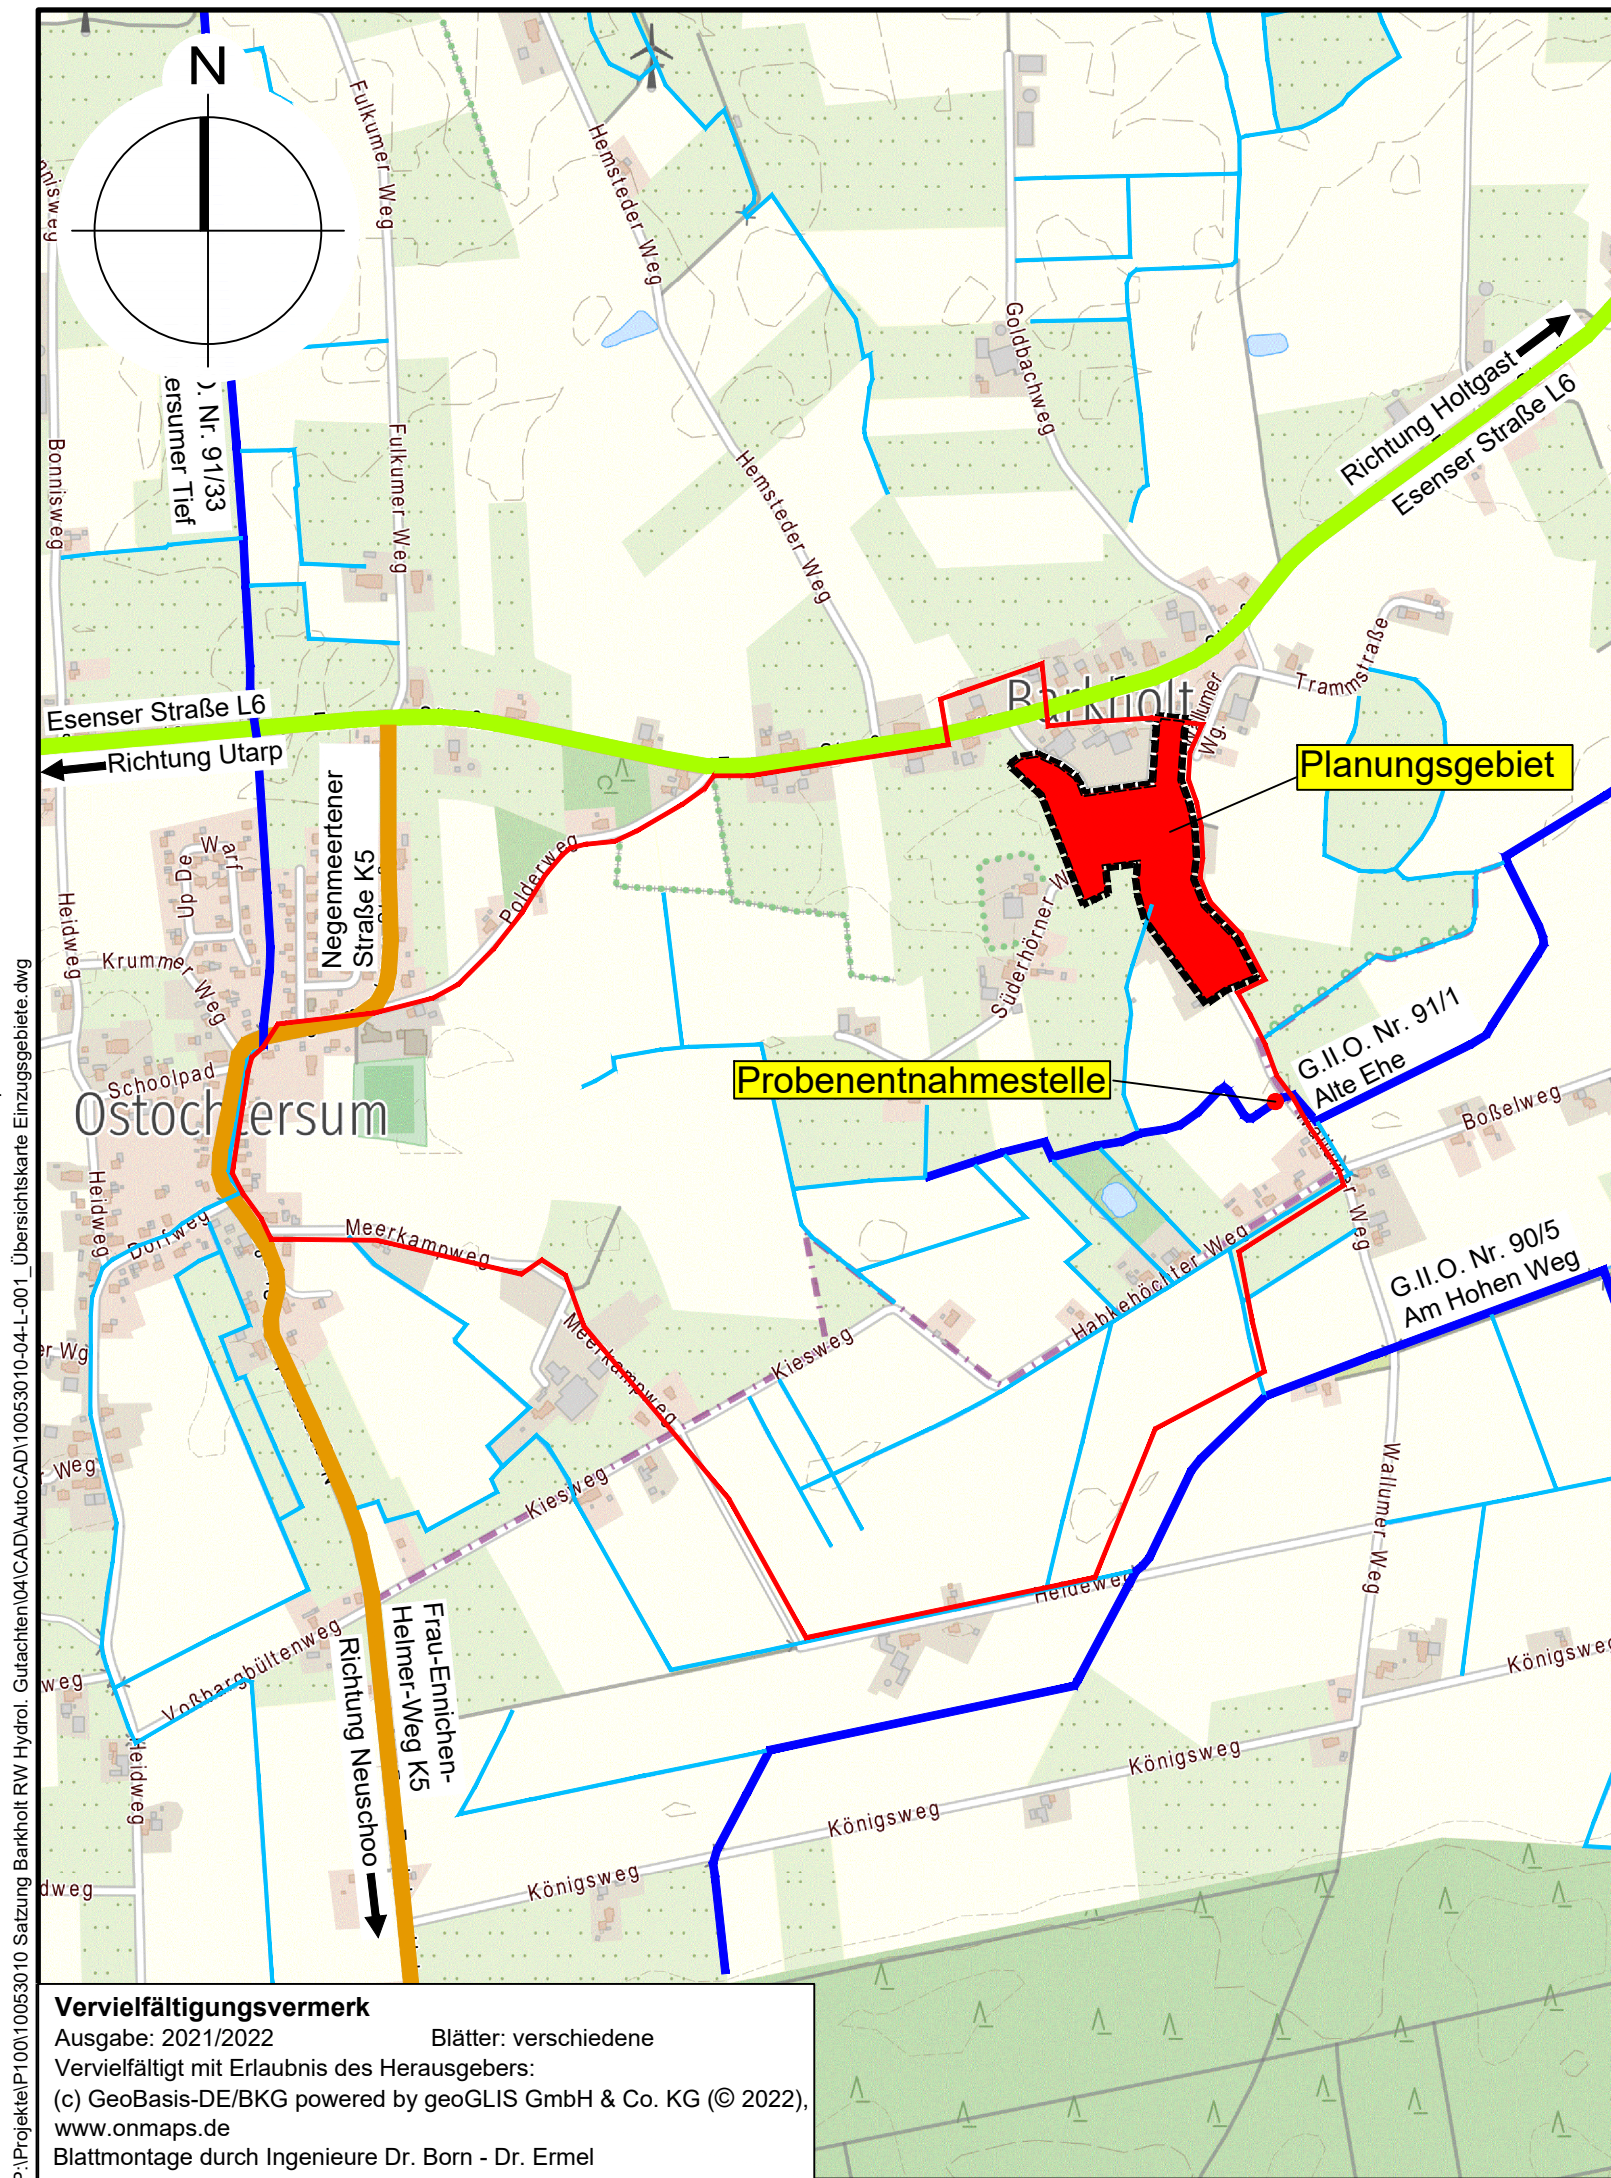


Planungsgebiet "Innenbereichssatzung Barkholt"

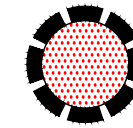

Einzugsgebiet "Alte Ehe"



Kreisstraßen

 

Landesstraßen



Gewässer II. Ordnung



Gewässer III. Ordnung

Index	Änderung	gez./bearb.	geprüft	Datum

Gemeinde Ochtersum

Am Rendel 8
26489 Ochtersum

Tel. 0 49 75 - 1059
Fax. 0 49 71 - 926937

Projekt

Oberflächenentwässerung für die Innenbereichssatzung Barkholt

Darstellung

Übersichtskarte Einzugsgebiet

Leistungsphase

Genehmigungsplanung

Entwurfsverfasser

Bauherr

Aurich,

Ort, Datum

Unterschrift

Ort, Datum

Unterschrift



BORN | ERMEL Ingenieure

Dr. Born - Dr. Ermel GmbH

Büro Ostfriesland

Tjüchkampstraße 12 · 26605 Aurich

Tel. (04941) 1793-0 · Fax (04941) 1793-66

ostfr@born-ermel.de · www.born-ermel.de

Maßstab

1:10000

Datum

Name

gez. 05.01.2023 NV

bearb. 05.01.2023 EH

geprüft

Datei: siehe linken Planrand

Originalgröße: 420x297

Zeichnungs-Nr.

10053010-04-L-001

Vervielfältigungsvermerk

Ausgabe: 2021/2022

Blätter: verschiedene

Vervielfältigt mit Erlaubnis des Herausgebers:

(c) GeoBasis-DE/BKG powered by geoGLIS GmbH & Co. KG (© 2022),
www.onmaps.de

Blattmontage durch Ingenieure Dr. Born - Dr. Ermel