



1.3

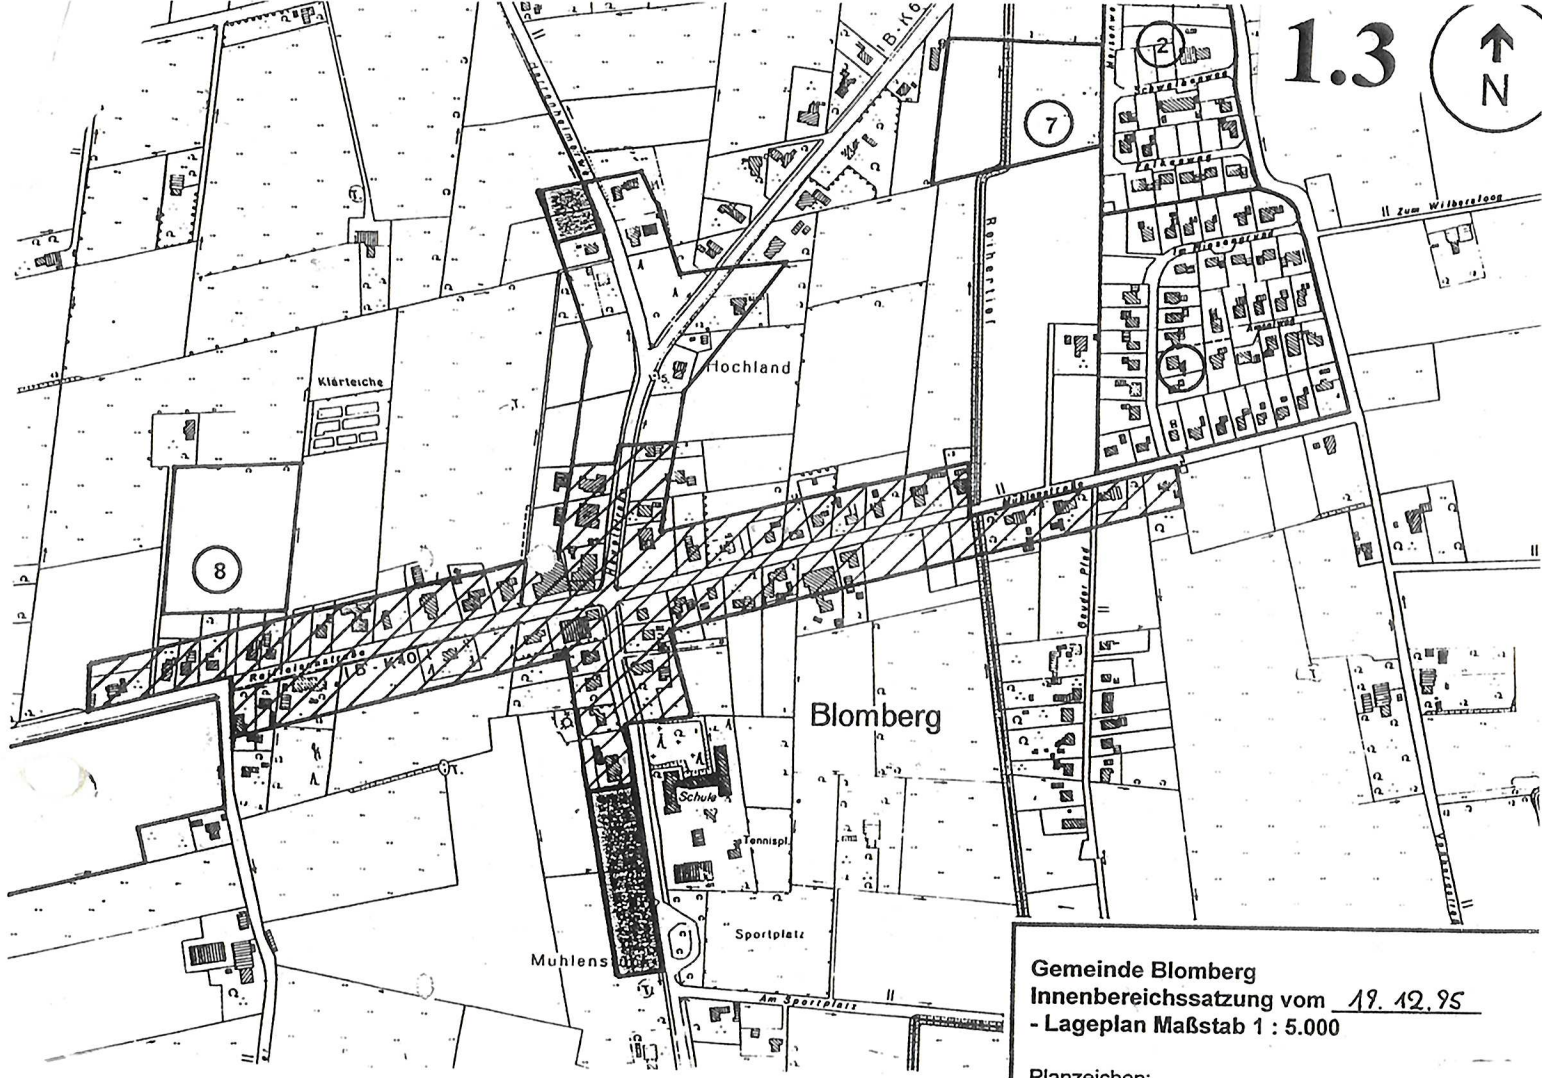

**Gemeinde Blomberg**  
**Innenbereichssatzung vom 19. 12. 95**  
**- Lageplan Maßstab 1 : 5.000**

Planzeichen:

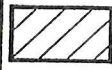


rechtskräftige Satzung



Erweiterungsbereich



Flächen nach § 4 Abs. 2 a BauGB MaßnG  
In diesen Bereichen sind ausschließlich Wohngebäude zulässig

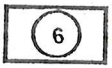

Bebauungsplan mit Nr.

Kartengrundlage: Deutsche Grundkarte 1 : 5.000, vervielfältigt mit Erlaubnis des Herausgebers: Katasteramt Wittmund

*Genehmigt vom  
Lk Wittmund  
am 16.04.96*